




FACHADA FRONTAL
Escala 1 : 100

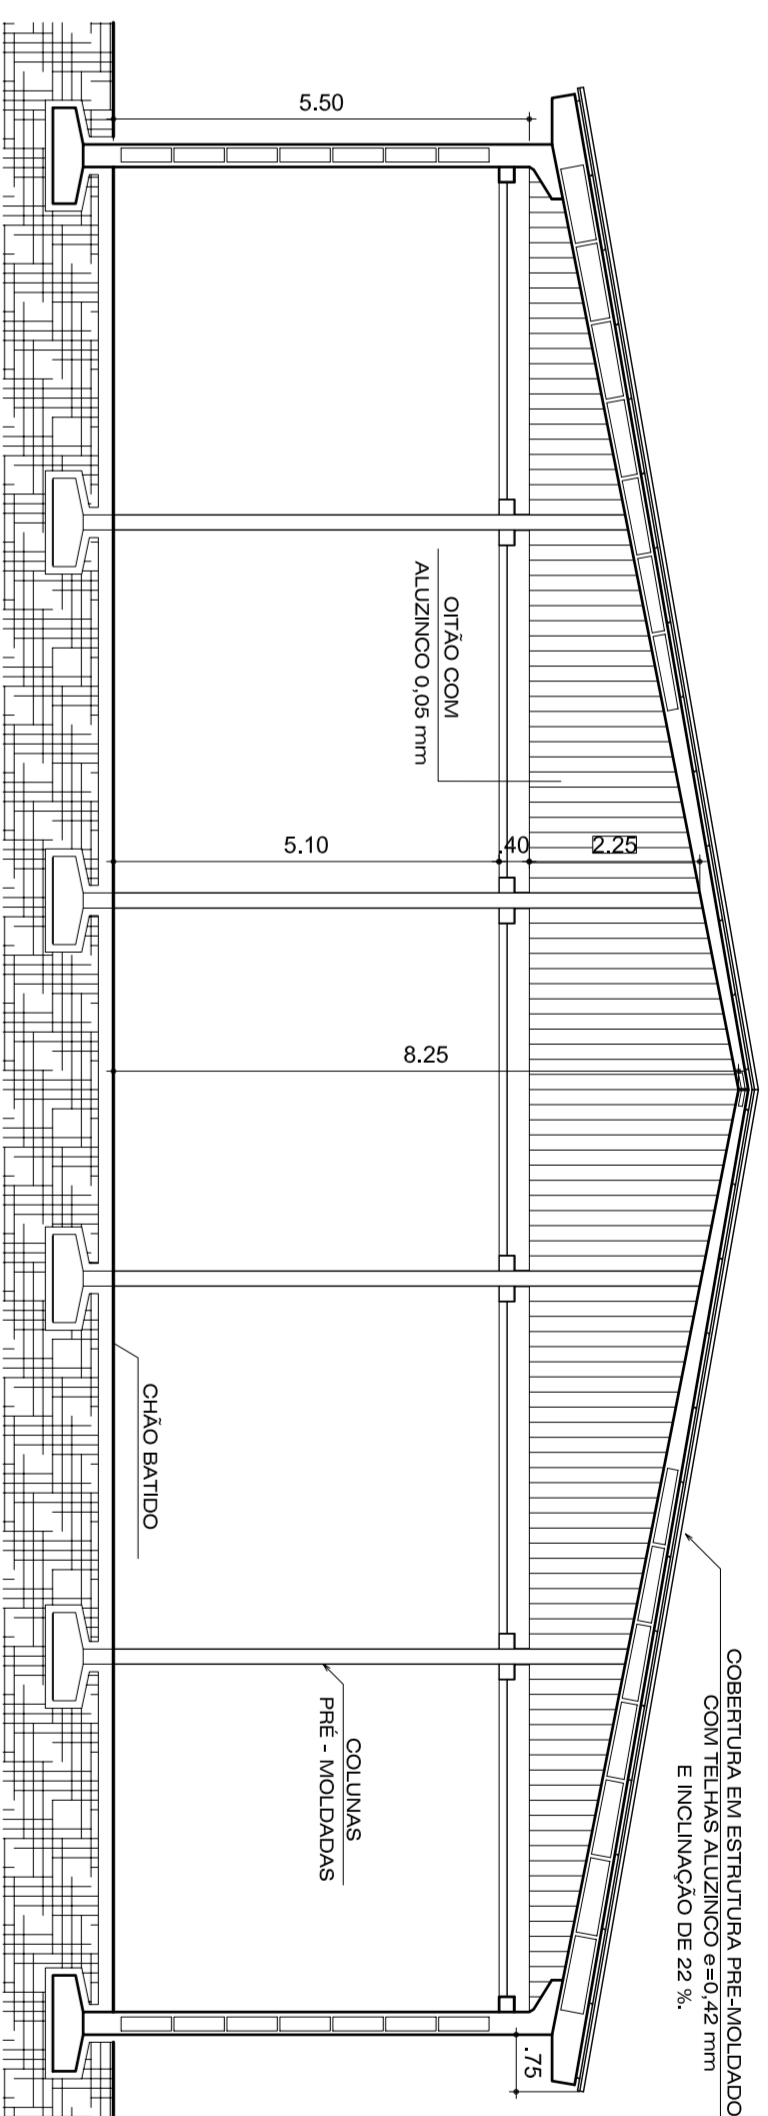

CORTE AA
Escala 1 : 100

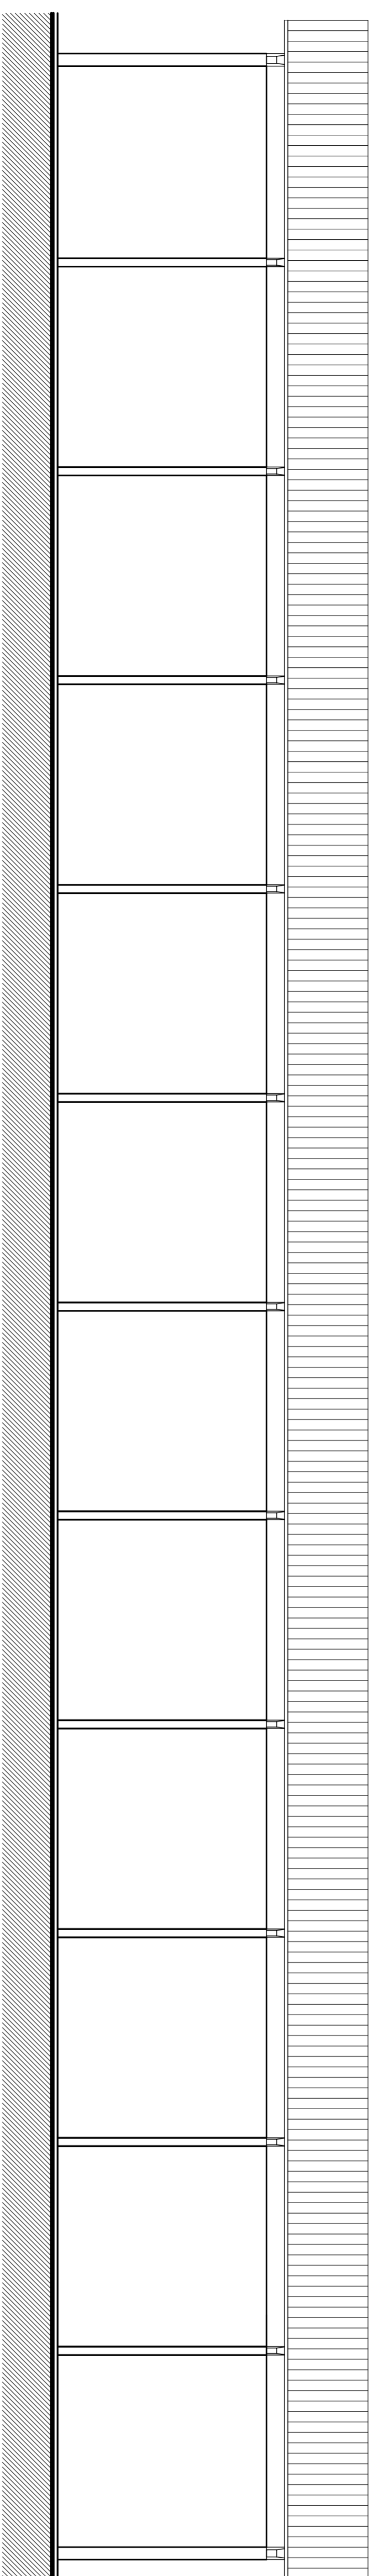

FACHADA LATERAL
Escala 1 : 100

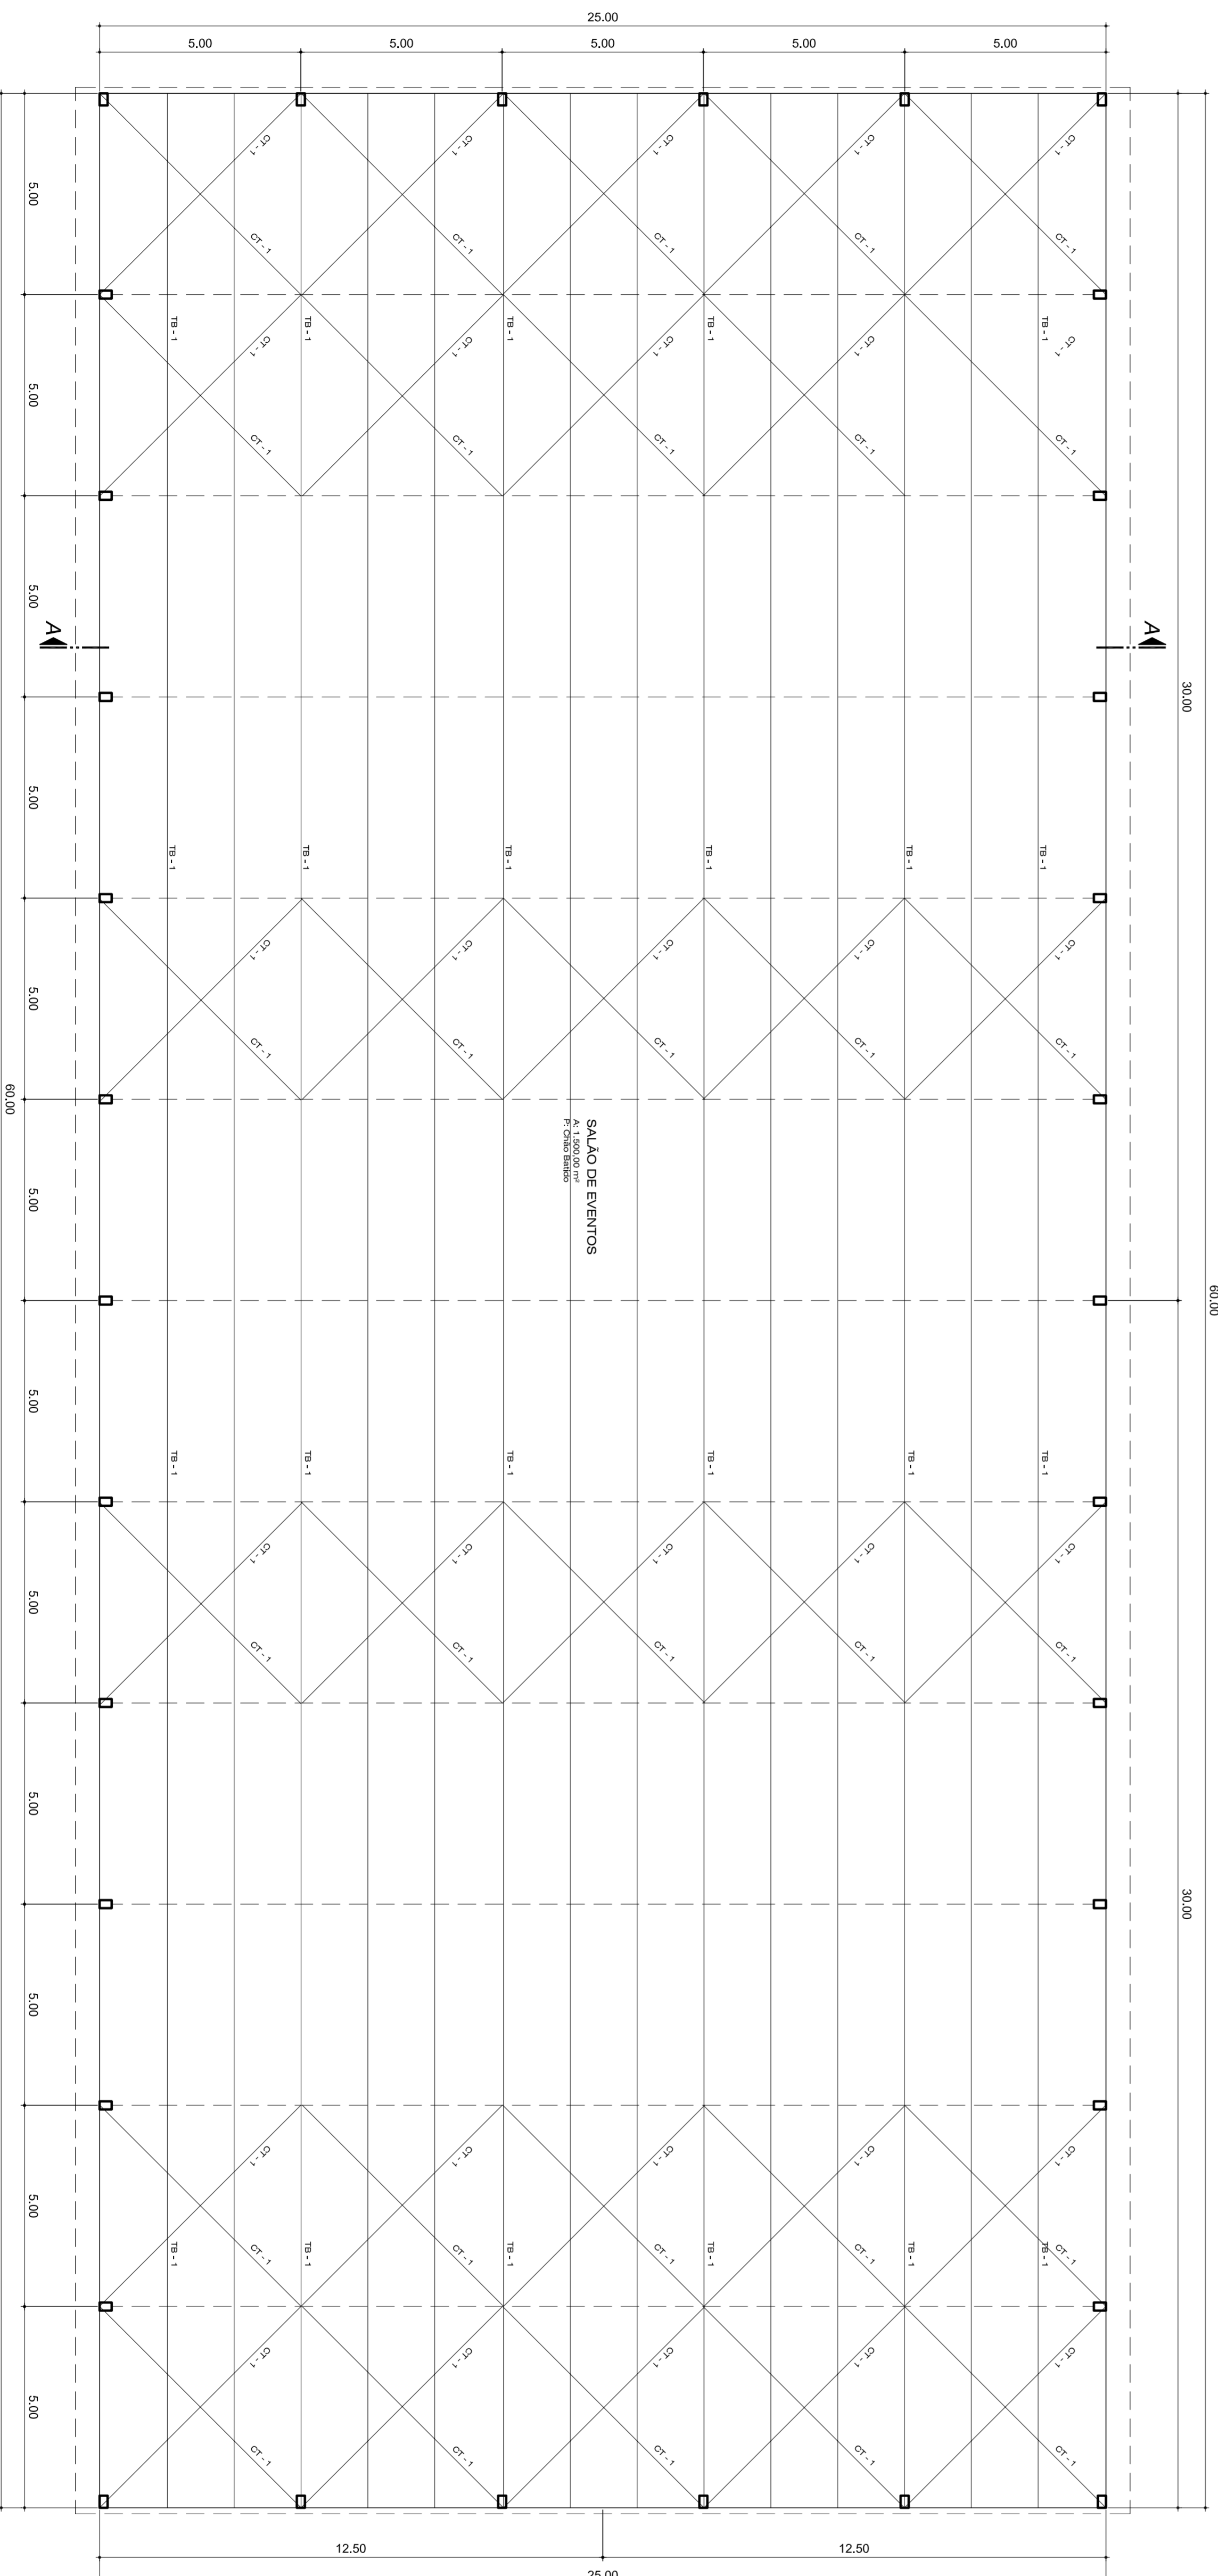

Rua Roberto Pompeiali, 69 2º andar - Tel: 49 3522 2800 Fax: 35220225 www.ammoc.com.br e-mail: ammoc@ammoc.com.br - Joinville/SC



PREFEITURA MUNICIPAL DE IBICARÉ

Nome: PAVILHÃO PARQUE DE ESPORTES
Referência: PROJETO ARQUITETÔNICO
Localidade: IBICARÉ - SC

Comissão: PLANTA BAIXA
CORTE
FACHADAS

Projeto Técnico: ARI FERREIRA

Qualquer alteração consulte os responsáveis técnicos

Assinatura Responsável Técnico: _____ Assinatura Projeto: _____

Projeto: DENIR N. ZULIAN - ENGº CIVIL - CREA/SC 50.805-9

Assinatura Responsável Técnico: _____ Assinatura Projeto: _____

Desenhista: ANDRÉ BEAL
Data: 15/05/2011
Escala: (NÃO COLOCAR)
Área Total: 1.500,00 m²

Projeto: **ARQ UNICA**