



**CORTE "BB"**

Escala 1:75

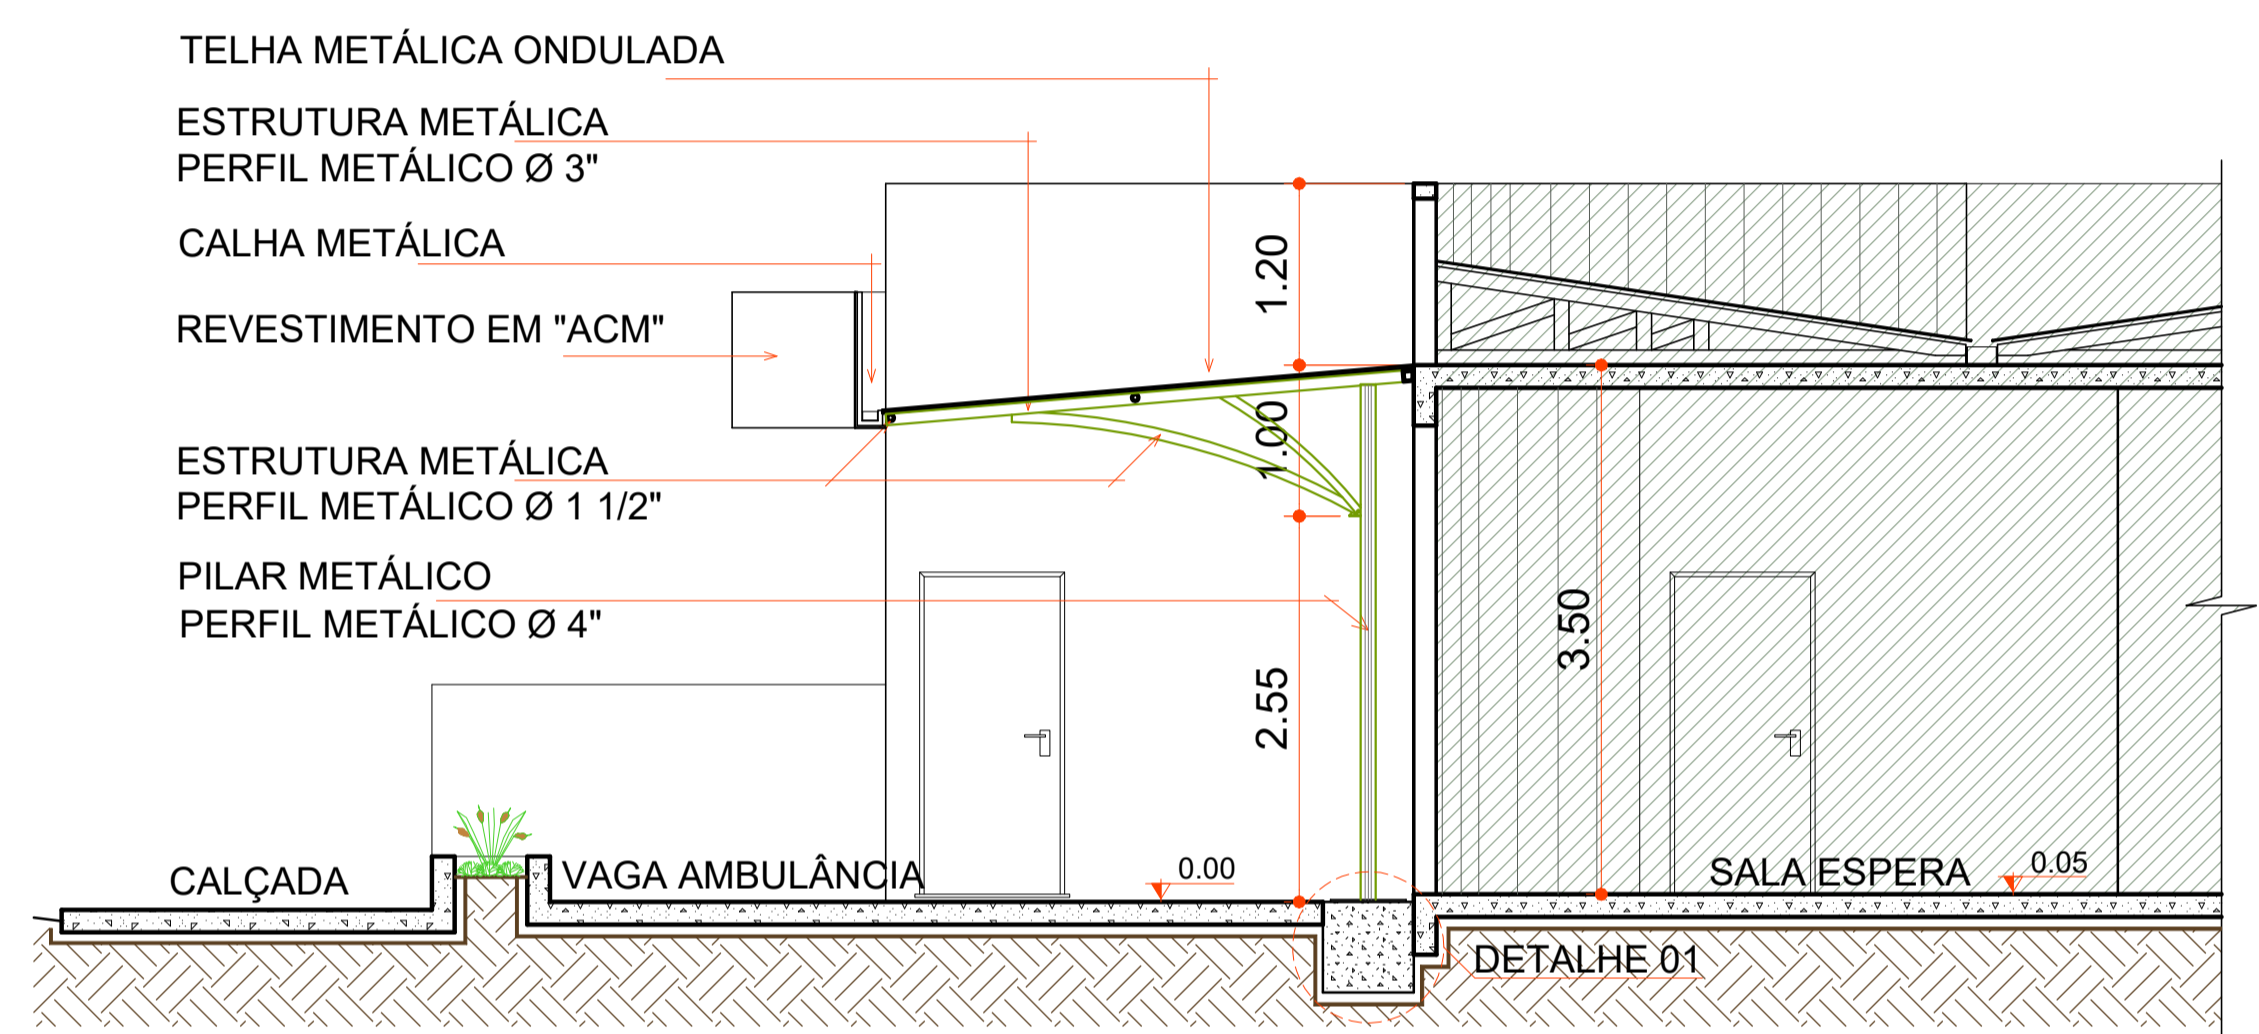

**CORTE "AA"**

Escala 1:75

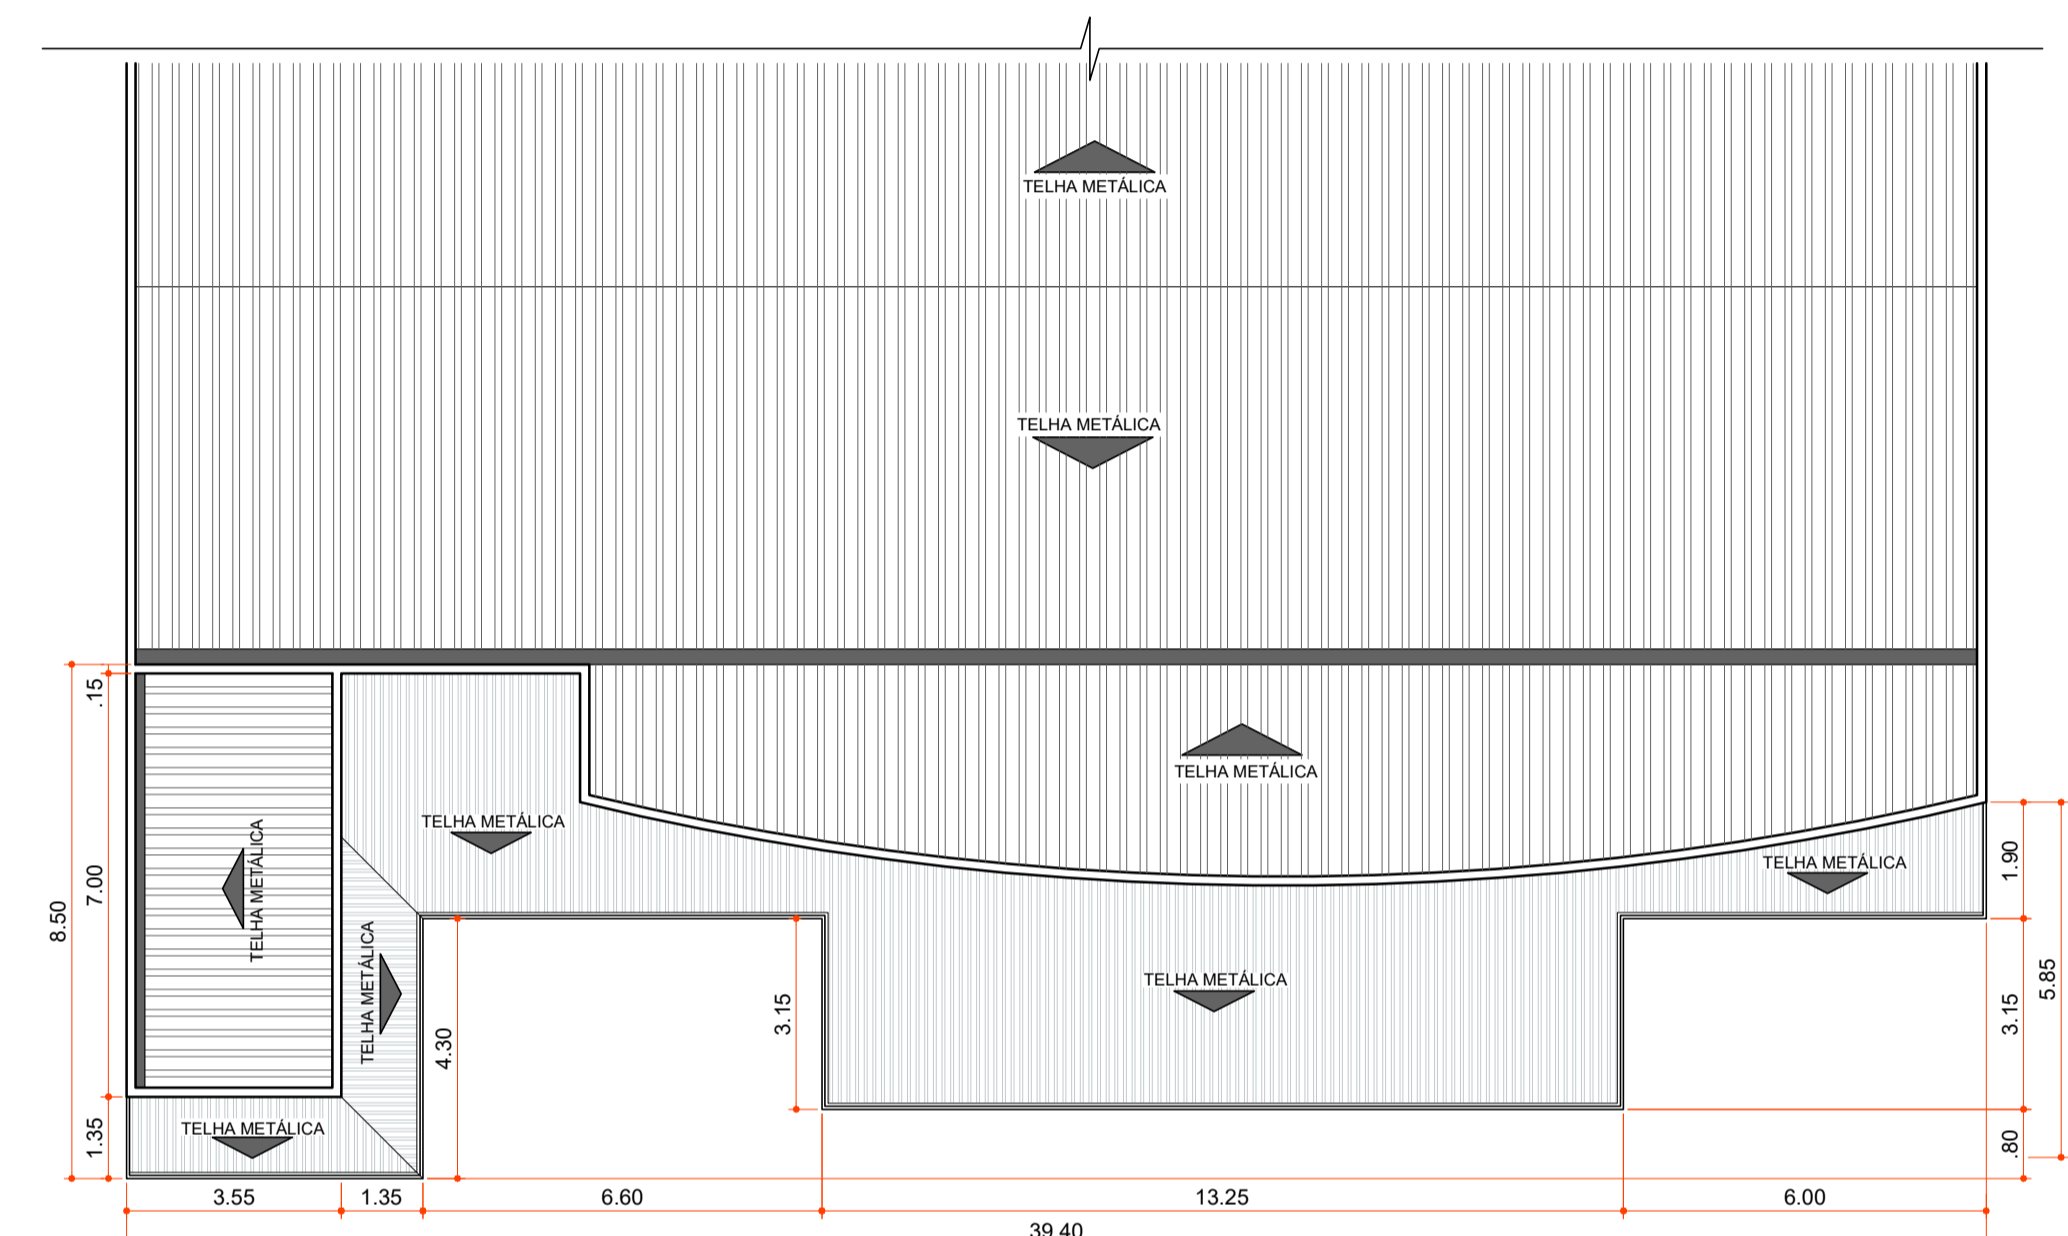

**PLANTA COBERTURA**


Escala 1:125

- PISO PORCELANATO RETIFICADO C/ JUNTA SECA (EPOXI)
- ▼ ALVENARIA C/ PINTURA ACRÍLICA LAVÁVEL E ANTIMOFO
- ▲ ALVENARIA C/ PINTURA EPOXI
- ◆ ALVENARIA C/ REVESTIMENTO CERÂMICO ATÉ O TETO


**LEGENDA**

COD	TIPO	LARGURA	ALTURA	PARAPEITO	MATERIAL	QTD	ÁREA (m²)
J1	Janela de correr 4 folhas	180	120	90	Alumínio e Vidro	2	2.16
P1	Porta de abrir	90	210	-	Madeira	2	1.89

**TABELA DE ESQUADRIAS**

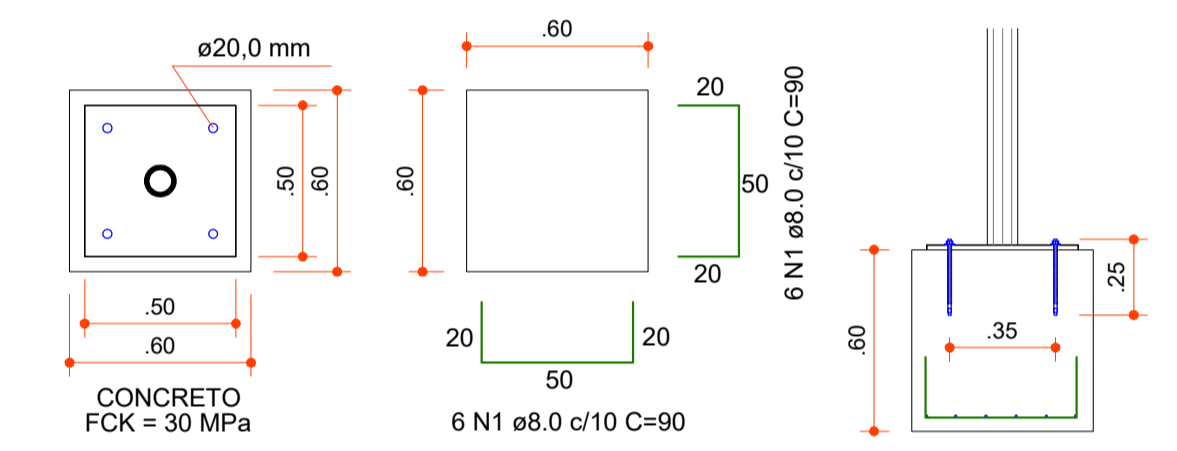

**DETALHE 01 - SAPATA PARA O PILAR DA COBERTURA**

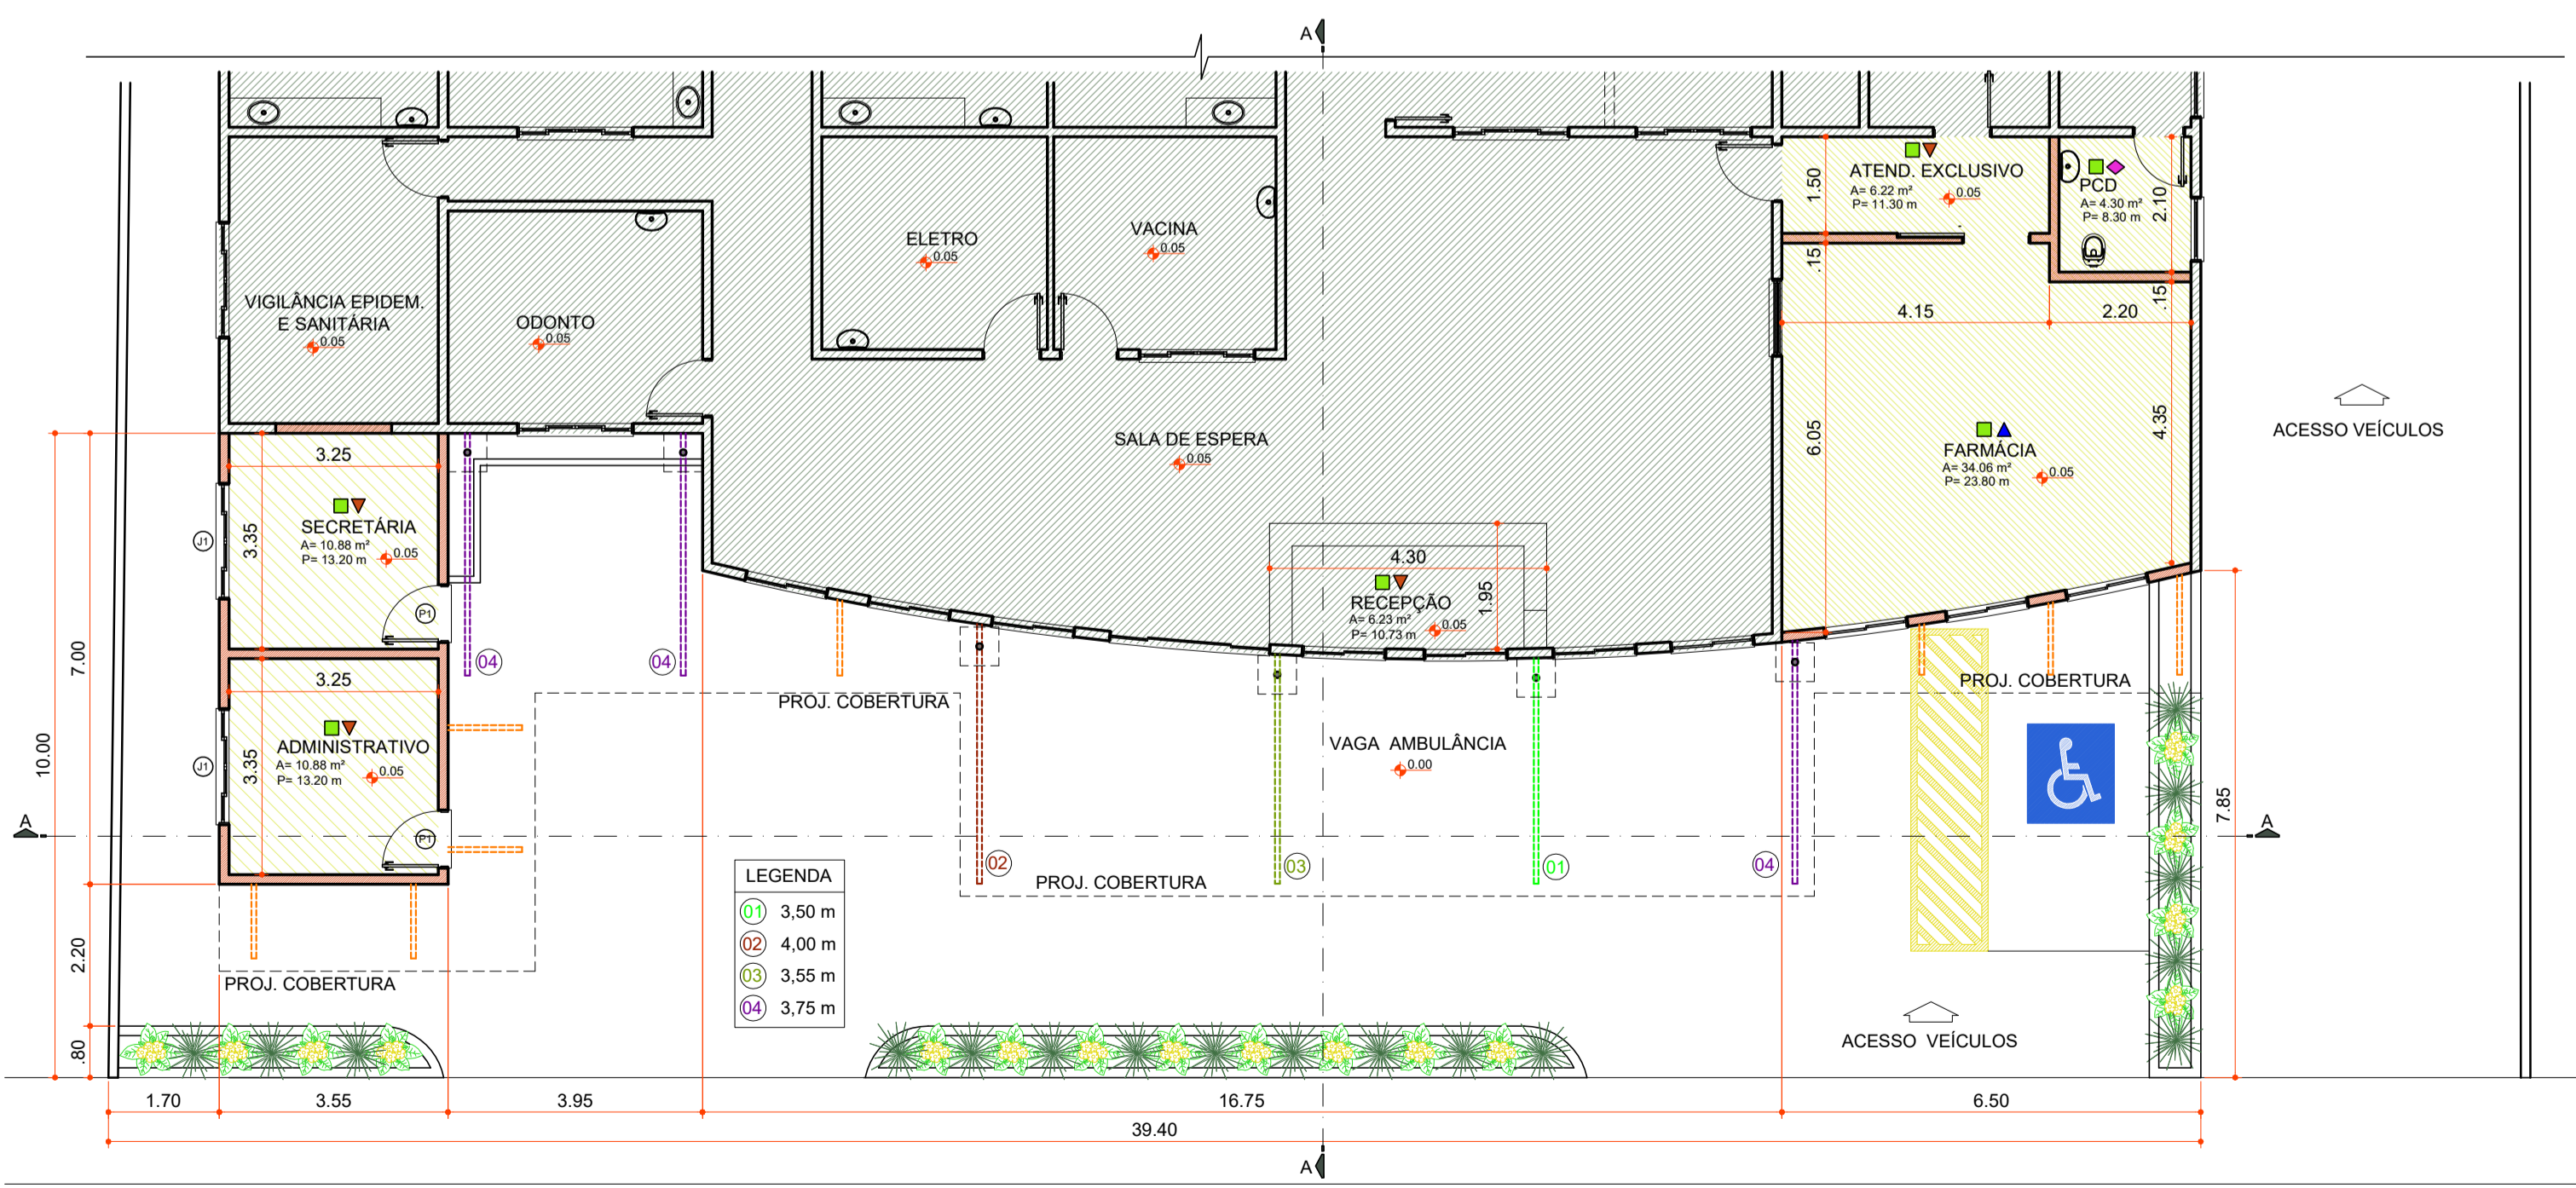

**PLANTA BAIXA UBS**

Escala 1:75



**PERSPECTIVA 1**



**PERSPECTIVA 2**



**ammoc**  
Associação dos Municípios do Meio Oeste Catarinense

Rua Roberto Trompowski, 68 2º andar - Tel: 49 3522.2800 Fax: 3522.2035 www.ammoc.com.br e-mail ammoc@ammoc.com.br - JUAÇABA SC

**PREFEITURA MUNICIPAL DE IBICARÉ**

Obra:	PROJETO DE AMPLIAÇÃO UBS	Conteúdo:	PLANTA BAIXA CORTES "AA" E "BB" PERSPECTIVAS (FACHADAS) PLANTA DE COBERTURA
Referência:	PROJETO ARQUITETÔNICO		
Local da Obra:	AVENIDA HERCÍLIO LUZ, BAIRRO CENTRO - IBICARÉ-SC		
Quaisquer alterações consulte os responsáveis técnicos			
Assinatura Responsável Técnico		Assinatura Prefeito(a) em Exercício	

Projeto:	ANA JÚLIA UNGERICH - ENG. CIVIL - CREA/SC 105.295-8 ANDRÉ BRITO DOTTI - ENG. CIVIL - CREA/SC 162.237-5 DENIR NARCIZO ZULIAN - ENG. CIVIL - CREA/SC 50.805-8 MAX MOOSHAMMER - ENG. CIVIL - CREA/SC 139.964-0	Prancha:	<b>ARQ ÚNICA</b>
----------	--	----------	----------------------

Desenho:	ANDRÉ / DOTTI	Data:	ABRIL / 2020	Escala:	INDICADA(S)	Área Total:	
----------	---------------	-------	--------------	---------	-------------	-------------	--