


COD	TIPO	LARGURA	ALTURA	PARAPEITO	MATERIAL	QTD
P1	Porta de abrir	90	210	-	Madeira	1
P2	Porta de correr	100	210	-	Madeira	1

ESQUADRIAS


- ÁREA À REFORMAR
- PISO À EXECUTAR
- PAREDES EXISTENTE
- PAREDES À EXECUTAR
- SOLEIRA EM GRANITO
- PAREDE REVESTIMENTO CERÂMICO
- PAREDE PINTURA ACRÍLICA
- PISO COM REVESTIMENTO CERÂMICO
- FORRO DE PVC

LEGENDA

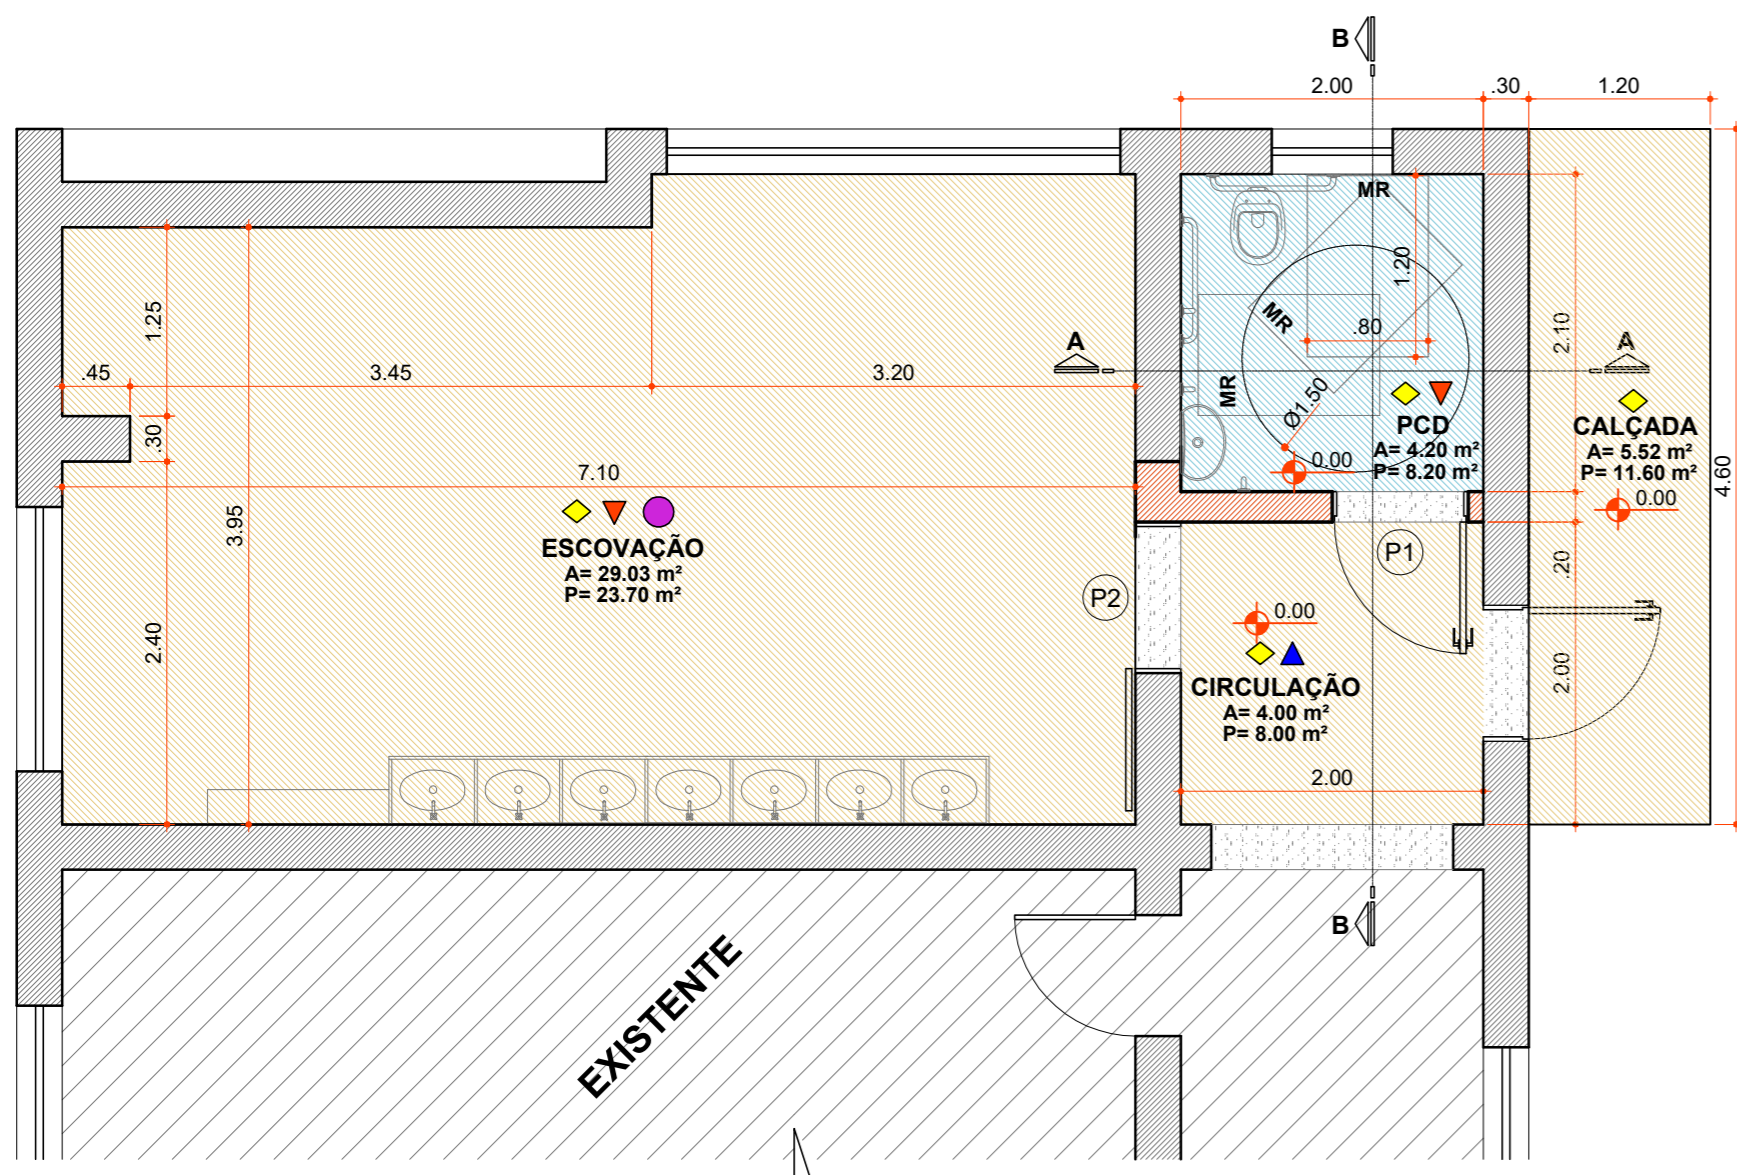


PLANTA BAIXA

Área: 42,75 m²
Escala: 1 : 50

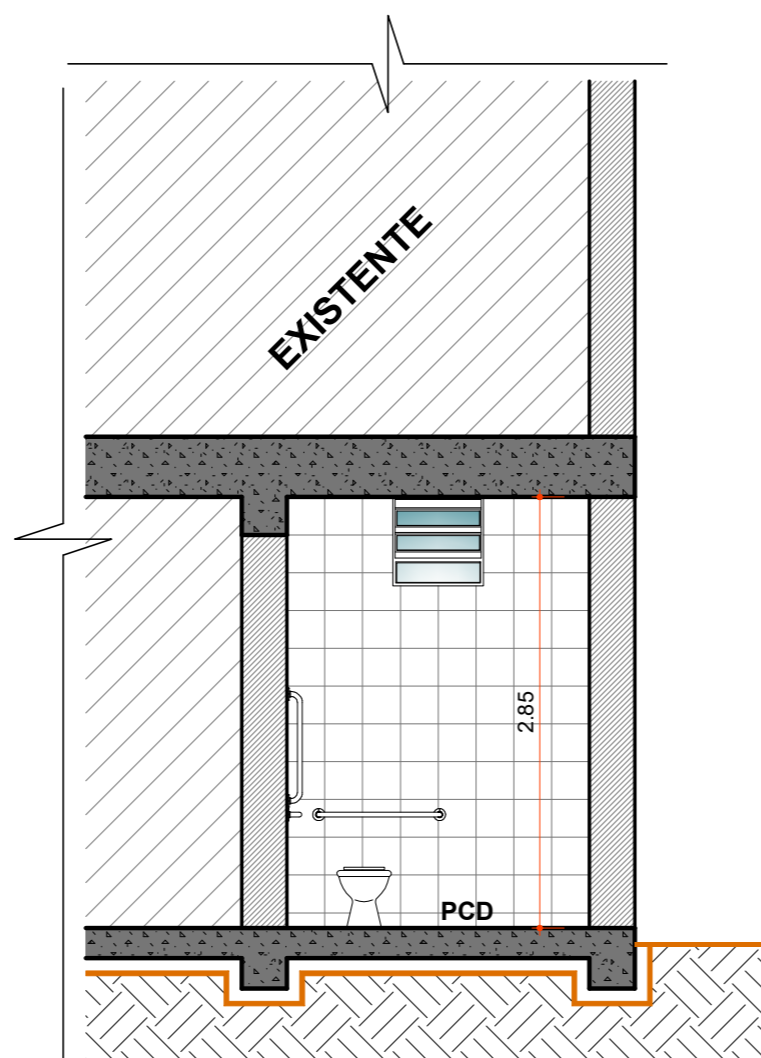

CORTE "AA"

Escala: 1 : 50

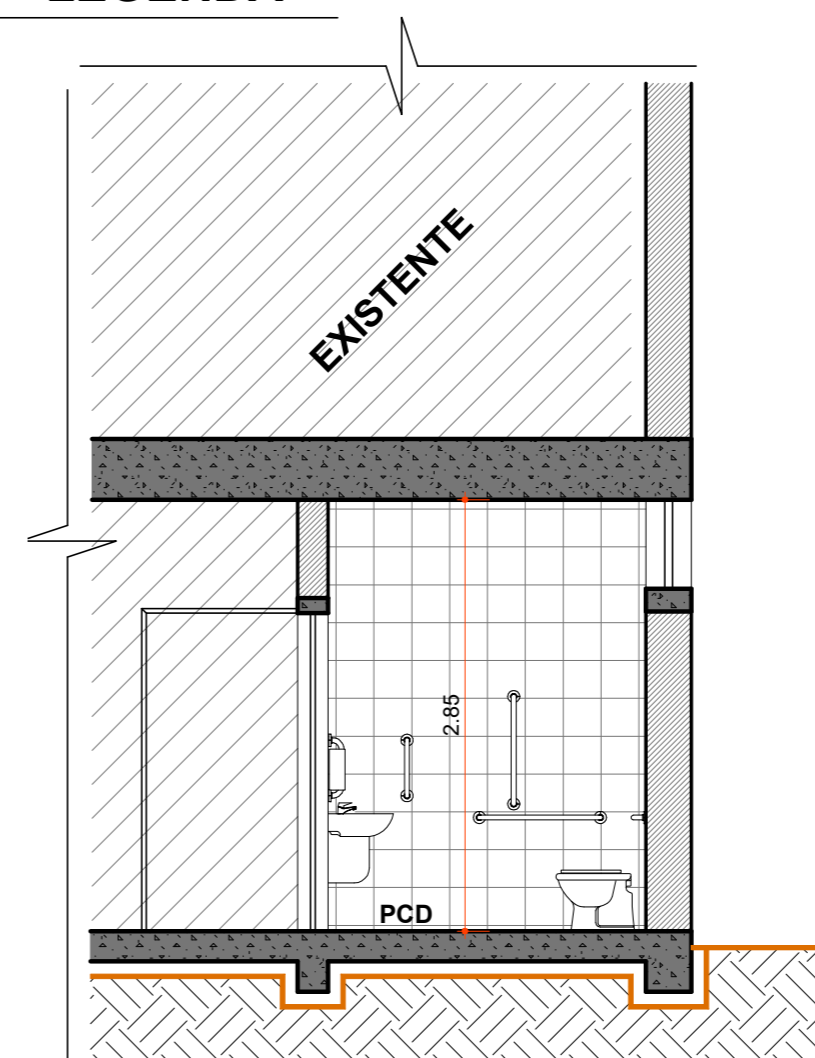

CORTE "BB"

Escala: 1 : 50

Aprovações:



Rua Roberto Trompowski,68 - 2º andar / Tel: 49 3522-2800 - www.ammoc.org.br - e-mail: ammoc@ammoc.org.br - Joaçaba/SC

PREFEITURA MUNICIPAL DE IBICARÉ

Obra: **REFORMA ESCOLA MADRE LEONTINA**

Local da Obra: **IBICARÉ / SC**

Conteúdo: **PROJETOS COMPLEMENTARES BANHEIRO ACESSÍVEL E ESCOVAÇÃO**

Responsável Técnico:
 Ana Júlia U. de Carvalho - Eng. Civil - Crea/SC 105.295-8
 André Brito Dotti - Eng. Civil - Crea/SC 162.237-5
 Denir Narcizo Zulian - Eng. Civil - Crea/SC 50.805-8
 Fábio Zilio Caron - Eng. Civil - Crea/SC 140.642-7
 Lucas F. Balestrin - Eng. Agrônomo - Crea/SC 156.743-7
 Max Mooshammer - Eng. Civil - Crea/SC 139.164-0
 Suellen Karine Cervelin - Eng. Civil - Crea/SC 166.933-0

ARQ
05/05

Quaisquer alterações consulte os responsáveis técnicos:

Assinatura Responsável Técnico	Assinatura Prefeito(a) Municipal
Desenho: Raylanther Favetti	Data: Dezembro/ 2021
Escala: Indicada (s)	Área Total: 42,75 m²