



Planta Baixa Móvel 8
Escala: 1 : 50

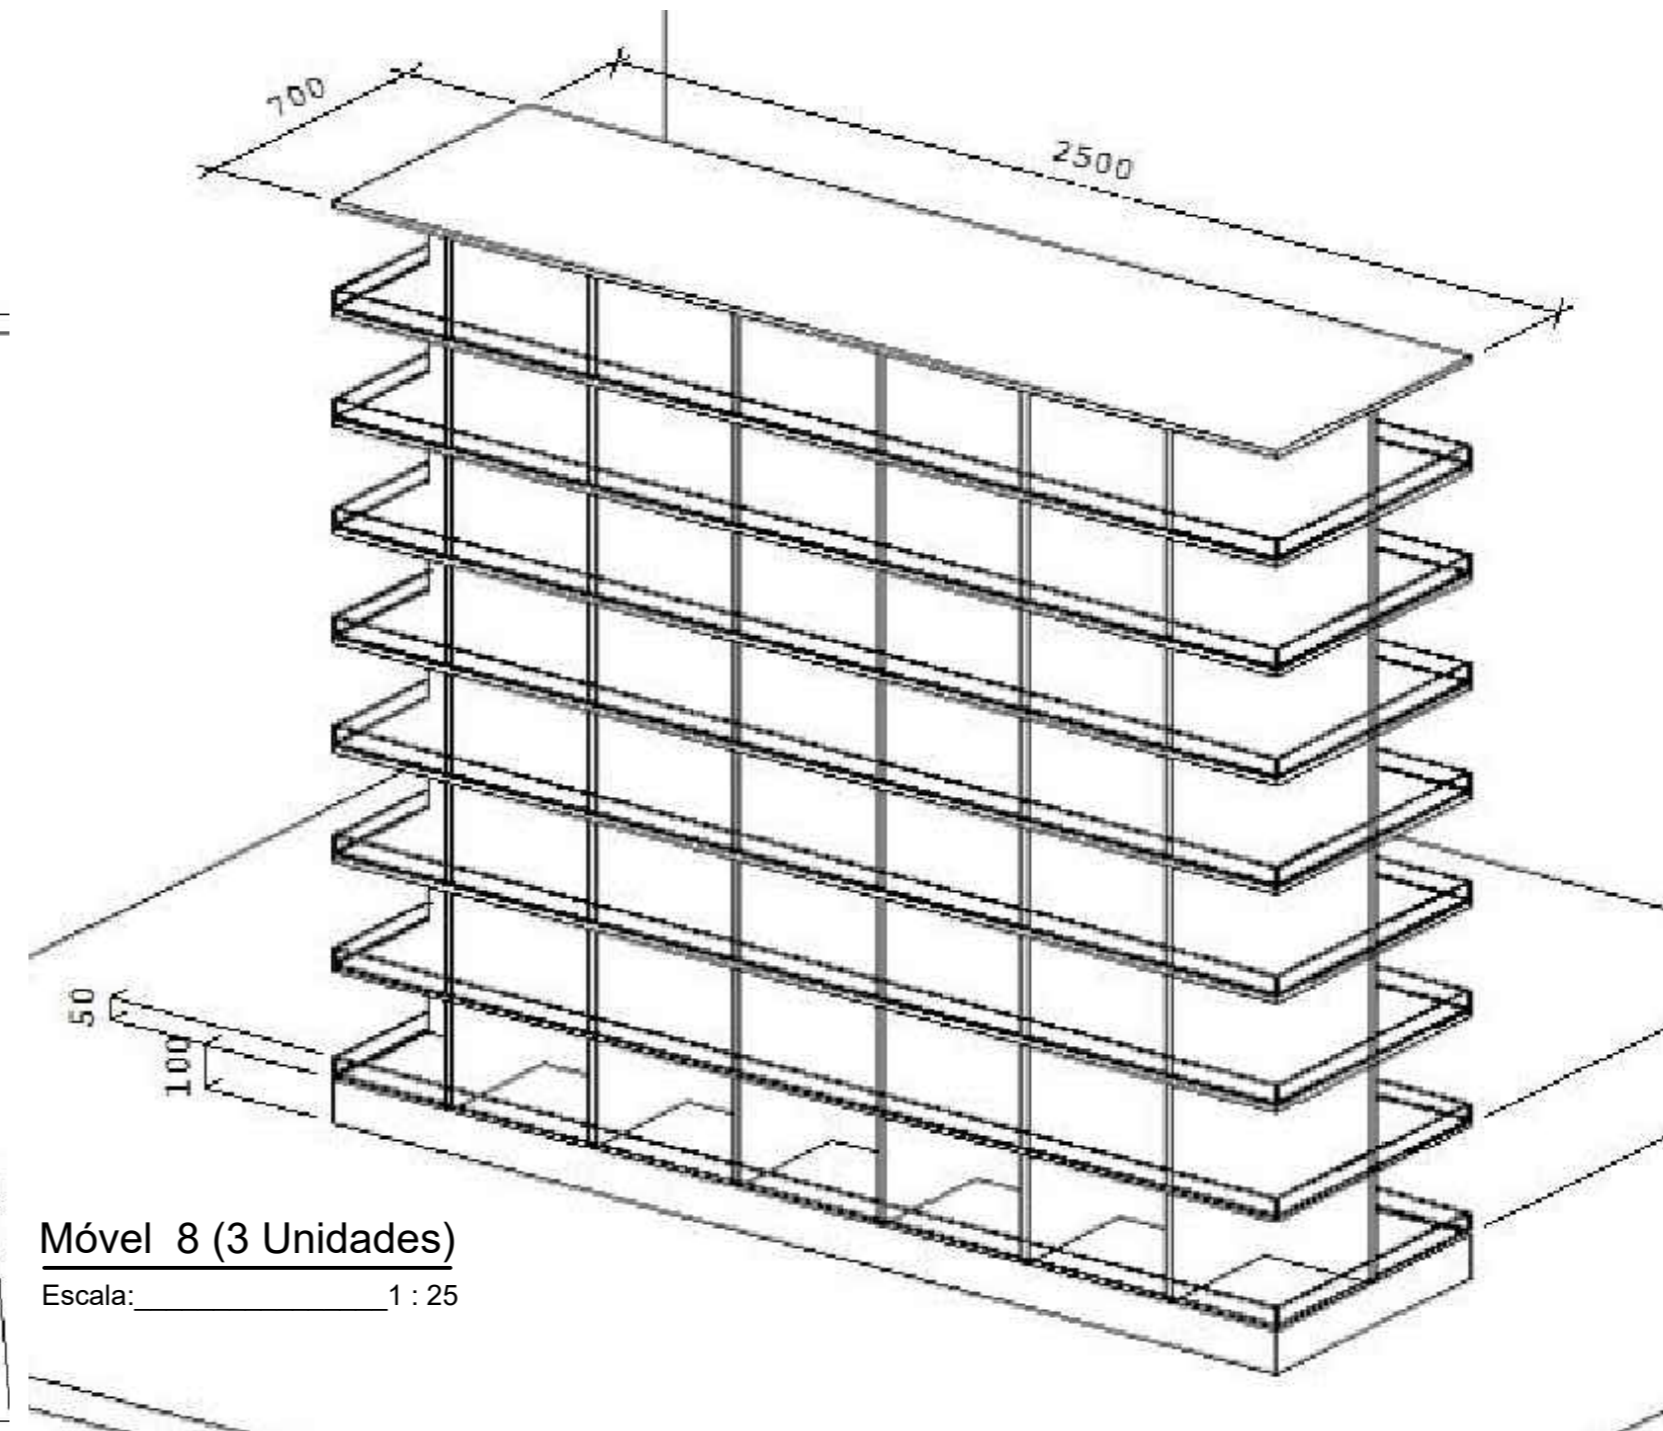

Móvel 8 (3 Unidades)
Escala: 1 : 25

PROJETO MÓVEIS		
UNIDADE BÁSICA DE SAÚDE DE IBICARÉ AV. HERCÍLIO LUZ / IBICARÉ / SC		
CONTEÚDO	FARMÁCIA	DATA
RESPONSÁVEL TÉCNICO	PROPRIETÁRIO	PROJETO:
Arq. Marina Gabriela Melere CAU: A49143-8	Prefeitura Municipal de Ibicaré CNPJ: 825394480001-30	6,
		ESCALA
		indicada