



FACHADA FRONTAL


Escala 1:50

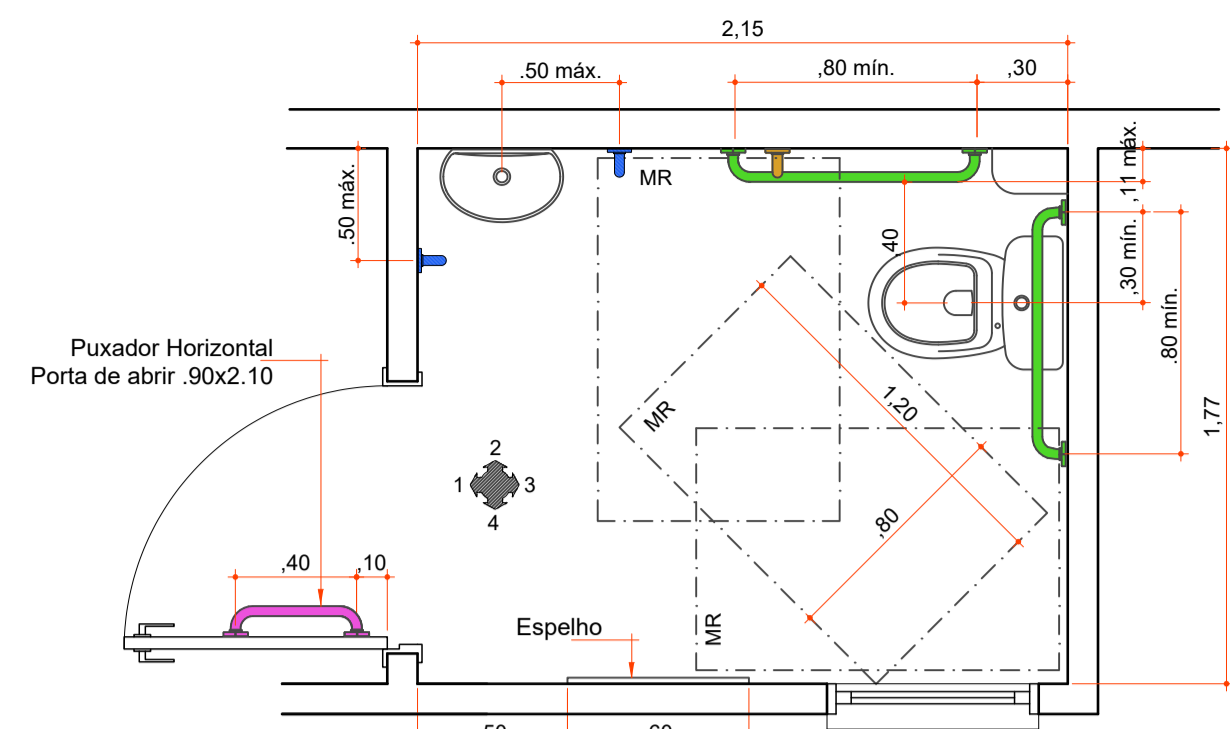


PLANTA BAIXA

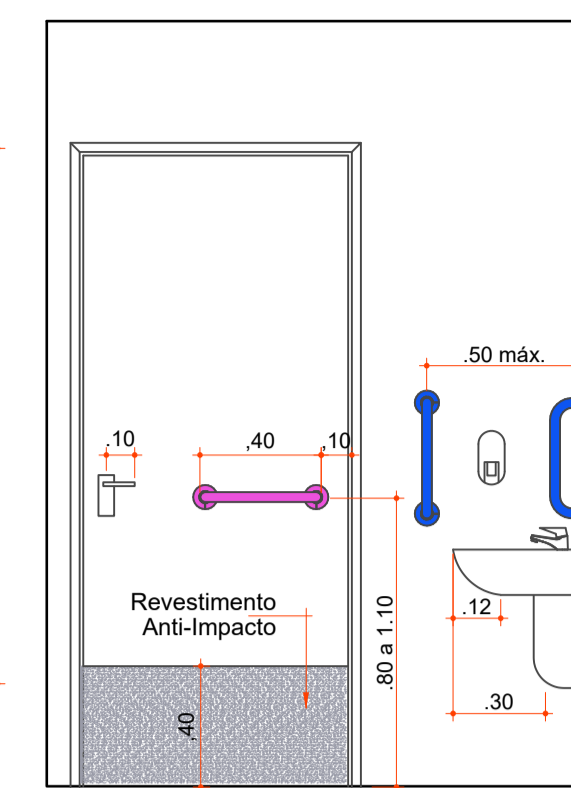


VISTA PAREDE 01

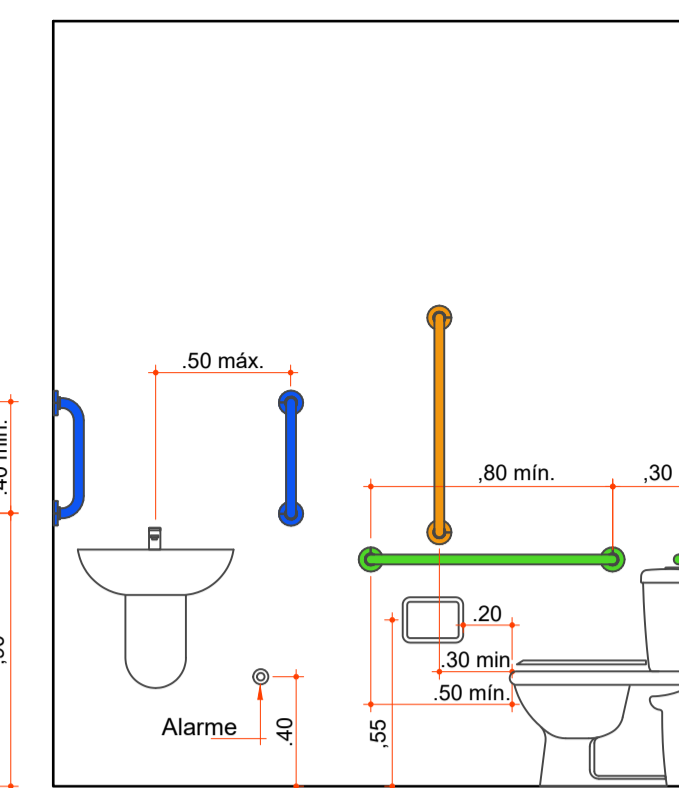


VISTA PAREDE 02

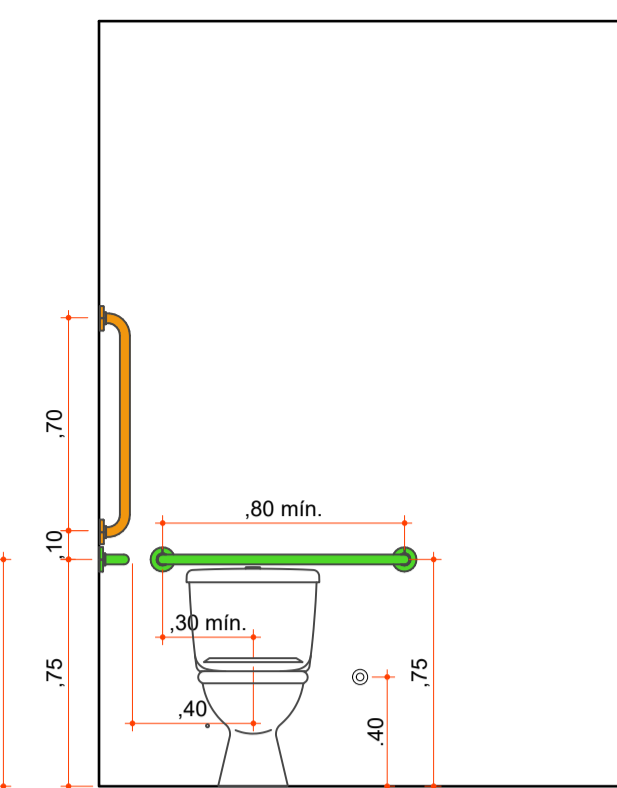

VISTA PAREDE 03

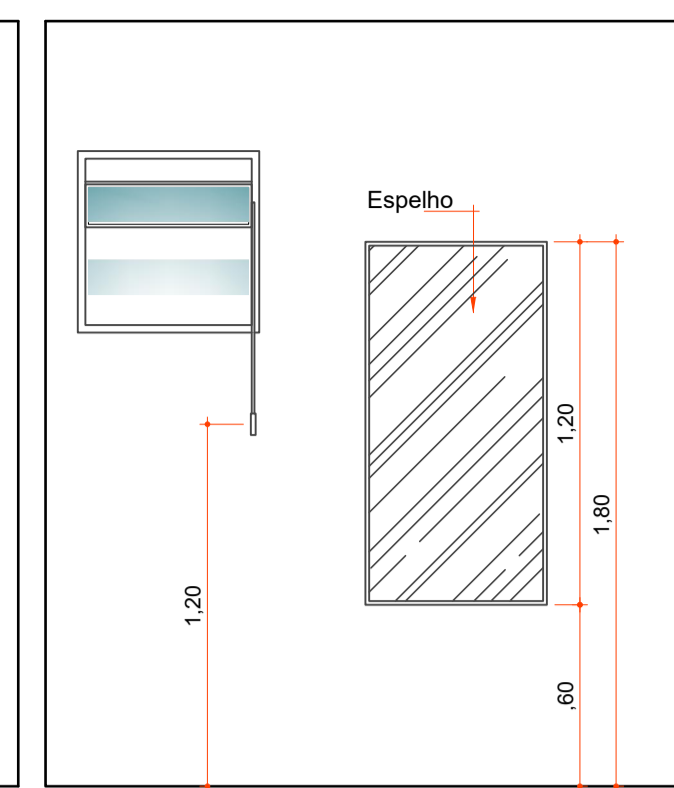


VISTA PAREDE 04

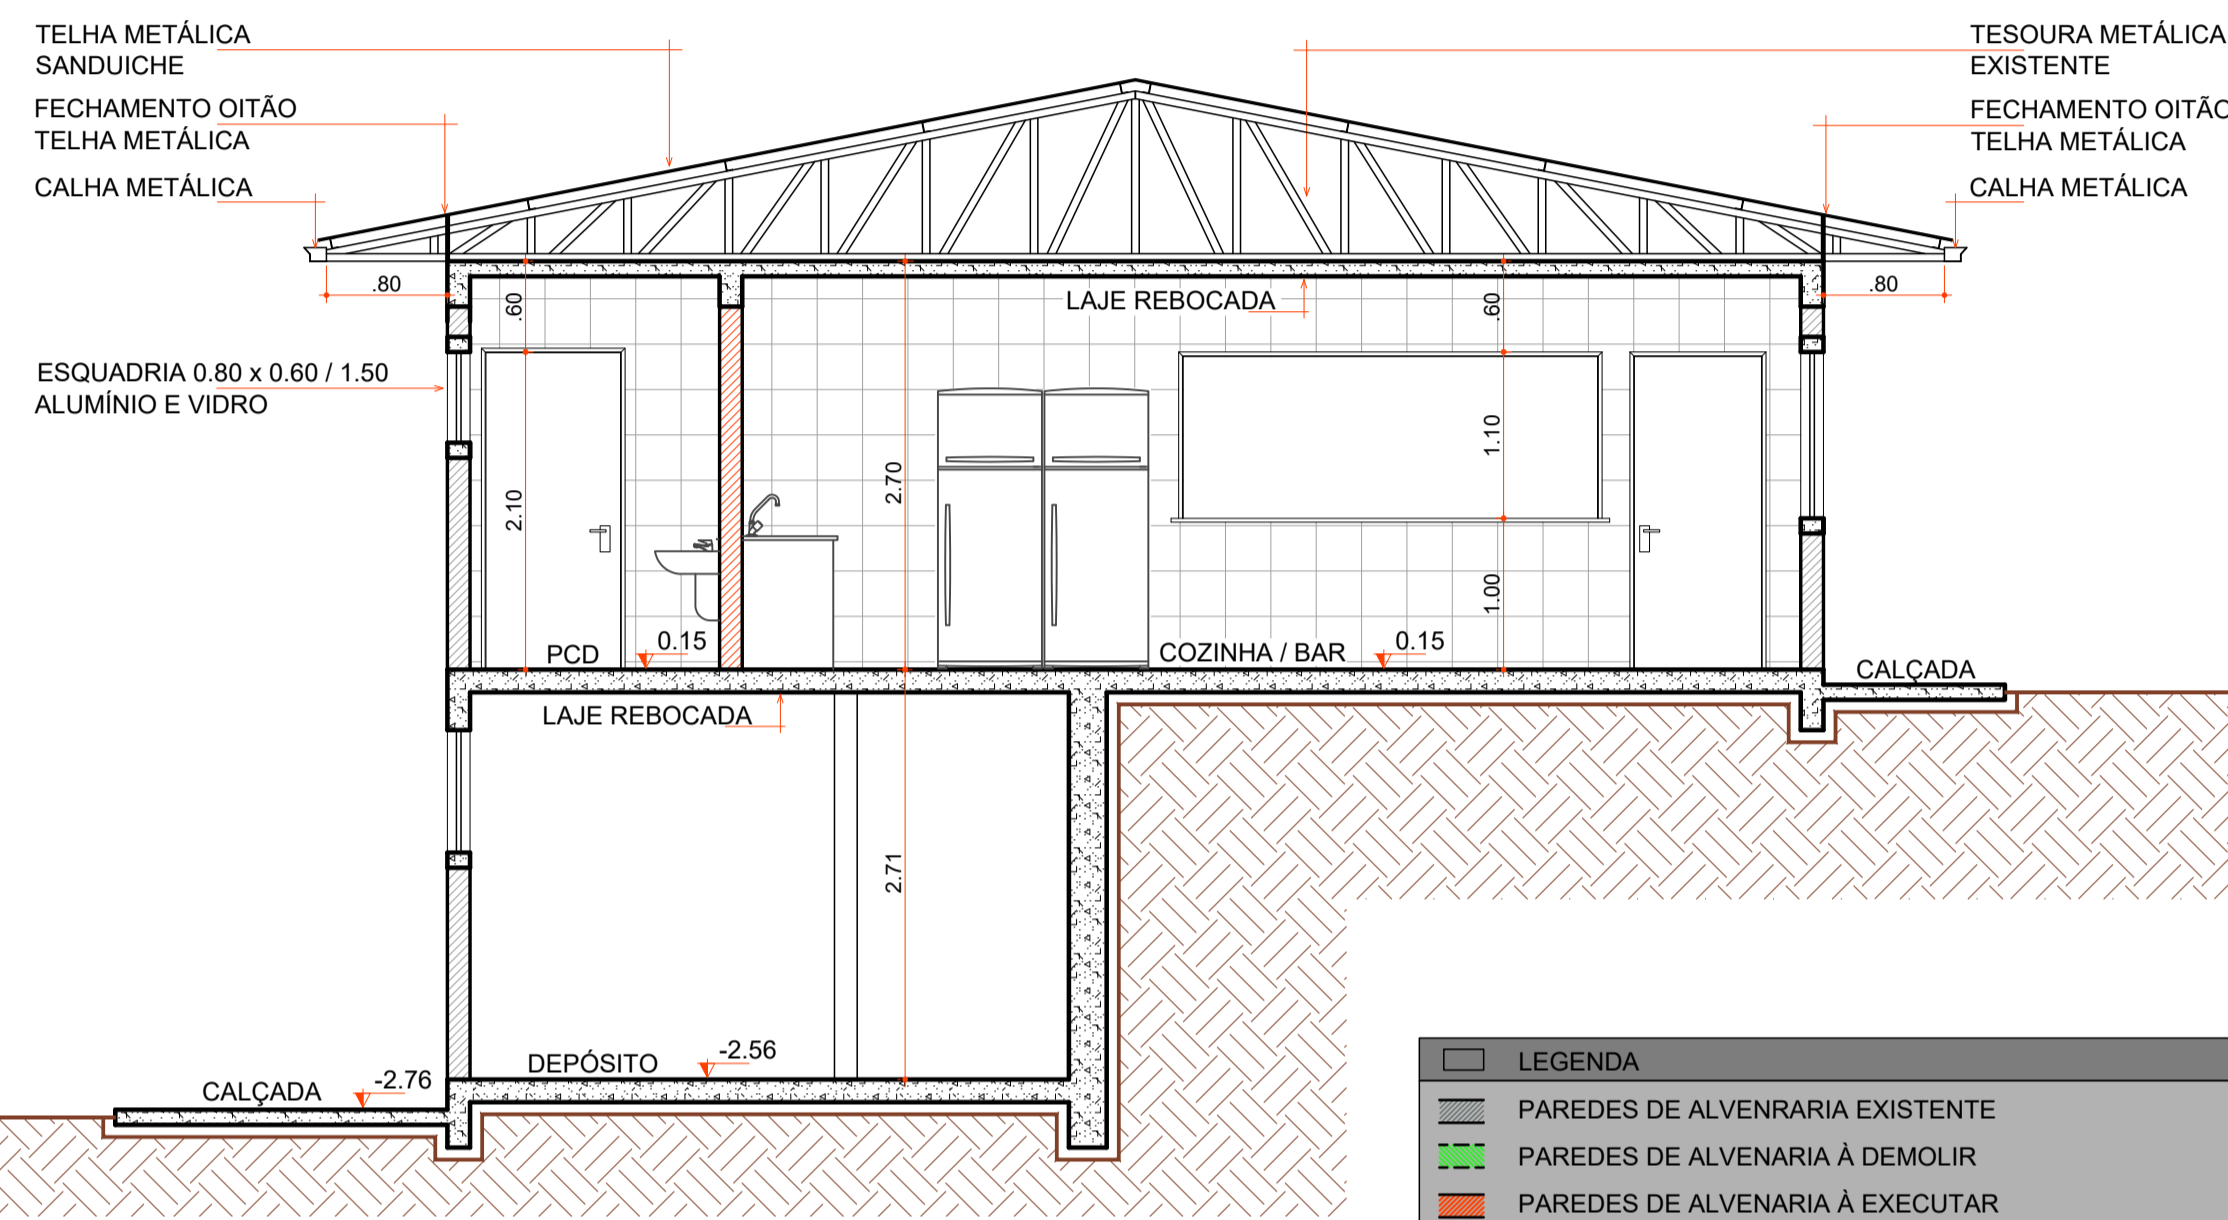

CORTE "AA"

Escala 1:50

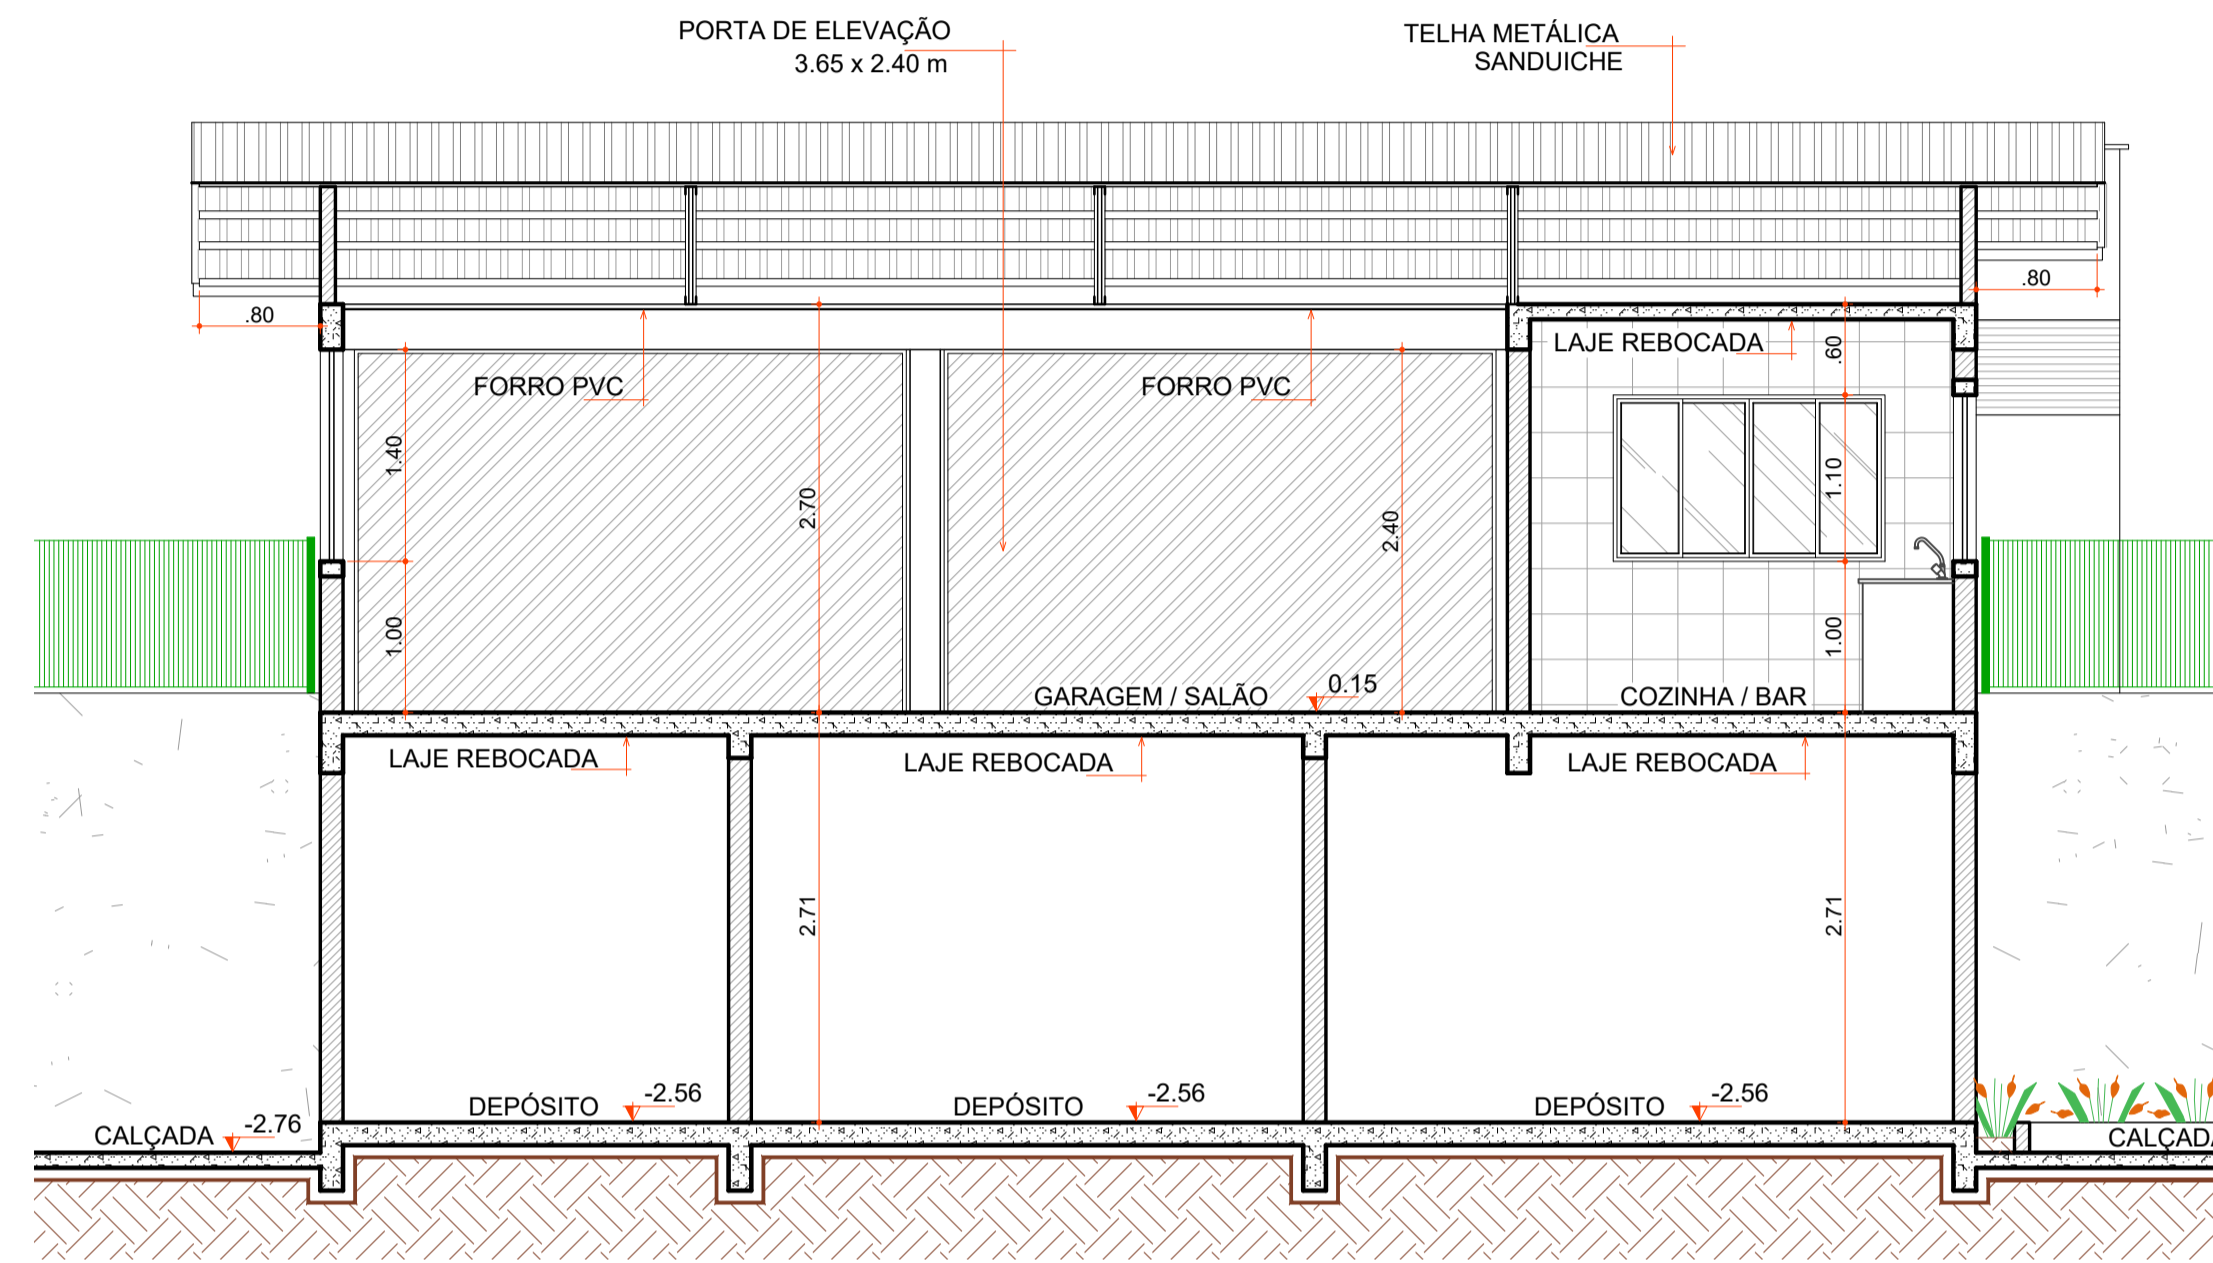

CORTE "BB"

Escala 1:50

ESQUADRIAS PAVTO. SUPERIOR							
COD	TIPO	LARGURA	ALTURA	PARAPEITO	MATERIAL	QTD	ÁREA (m²)
J1	Janela basculante	80	60	150	Alumínio e Vidro	1	0,48
J2	Janela de correr 4 folhas	180	110	100	Alumínio e Vidro	3	1,98
J3	Janela passa prato	280	110	100	Alumínio e Vidro	1	3,08
J4	Janela de correr 4 folhas	365	140	100	Alumínio e Vidro	2	5,11
J5	Janela de correr 4 folhas	420	140	100	Alumínio e Vidro	2	5,88

ESQUADRIAS PAVTO. INFERIOR							
COD	TIPO	LARGURA	ALTURA	PARAPEITO	MATERIAL	QTD	ÁREA (m²)
P1	Porta de abrir	90	210	—	Alumínio / Ven.	2	1,80
P2	Porta de elevação	365	240	—	Alumínio	2	8,76

ESQUADRIAS PAVTO. INFERIOR							
COD	TIPO	LARGURA	ALTURA	PARAPEITO	MATERIAL	QTD	ÁREA (m²)
J1	Janela basculante	200	90	150	Alumínio e Vidro	1	1,80
J2	Janela basculante	300	90	150	Alumínio e Vidro	1	2,70

ESQUADRIAS PAVTO. INFERIOR							
COD	TIPO	LARGURA	ALTURA	PARAPEITO	MATERIAL	QTD	ÁREA (m²)
P1	Porta de abrir	80	210	—	Alumínio / Ven.	3	1,68

- PISO
- PISO DE CONCRETO ALISADO
- PISO PORCELANATO RETIFICADO C/ JUNTA SECA (EPOXI)
- PAREDE
- ALVENARIA C/ REVESTIMENTO CERÂMICO ATÉ O TETO
- ALVENARIA C/ PINTURA ACRÍLICA LAVÁVEL E ANTIMOFO
- FORRO
- LAJE REBOCADA C/ PINTURA ACRÍLICA LAVÁVEL E ANTIMOFO
- FORRO DE PVC

Aprovações:



AMMOC

Rua Roberto Trompowski, 68 - 2º andar / Tel: 49 3522-2800 - www.ammoc.org.br - e-mail: ammoc@ammoc.org.br - Joaçaba/SC

PREFEITURA MUNICIPAL DE IBICARÉ

Obra: PROJETO DE REFORMA QUIOSQUE CAMPO MUNICIPAL

Local da Obra: RUA NEREU RAMOS - ESQ. SETE DE SETEMBRO - CENTRO

Conteúdo: PLANTA BAIXA, CORTE "AA" - "BB"
FACHADA - PLANTA DE COBERTURA

Responsável Técnico:
Ana Júlia U. de Carvalho - Eng. Civil - Crea/SC 105.295-8
André Brito Dotti - Eng. Civil - Crea/SC 162.237-5
Denir Narcizo Zulian - Eng. Civil - Crea/SC 50.805-8
Fábio Zilio Caron - Eng. Civil - Crea/SC 140.642-7
Lucas F. Balestrin - Eng. Agrônomo - Crea/SC 156.743-7
Max Mooshammer - Eng. Civil - Crea/SC 139.164-0
Suellen Karine Cervelin - Eng. Civil - Crea/SC 166.933-0


Quaisquer alterações consulte os responsáveis técnicos:

Assinatura Responsável Técnico Assinatura Prefeito(a) Municipal

Desenho: André Beat Data: Junho / 2023 Escala: Indicada (s) Área Total: 148,82 m²


ARQUITETÔNICO

ARQ
ÚNICA

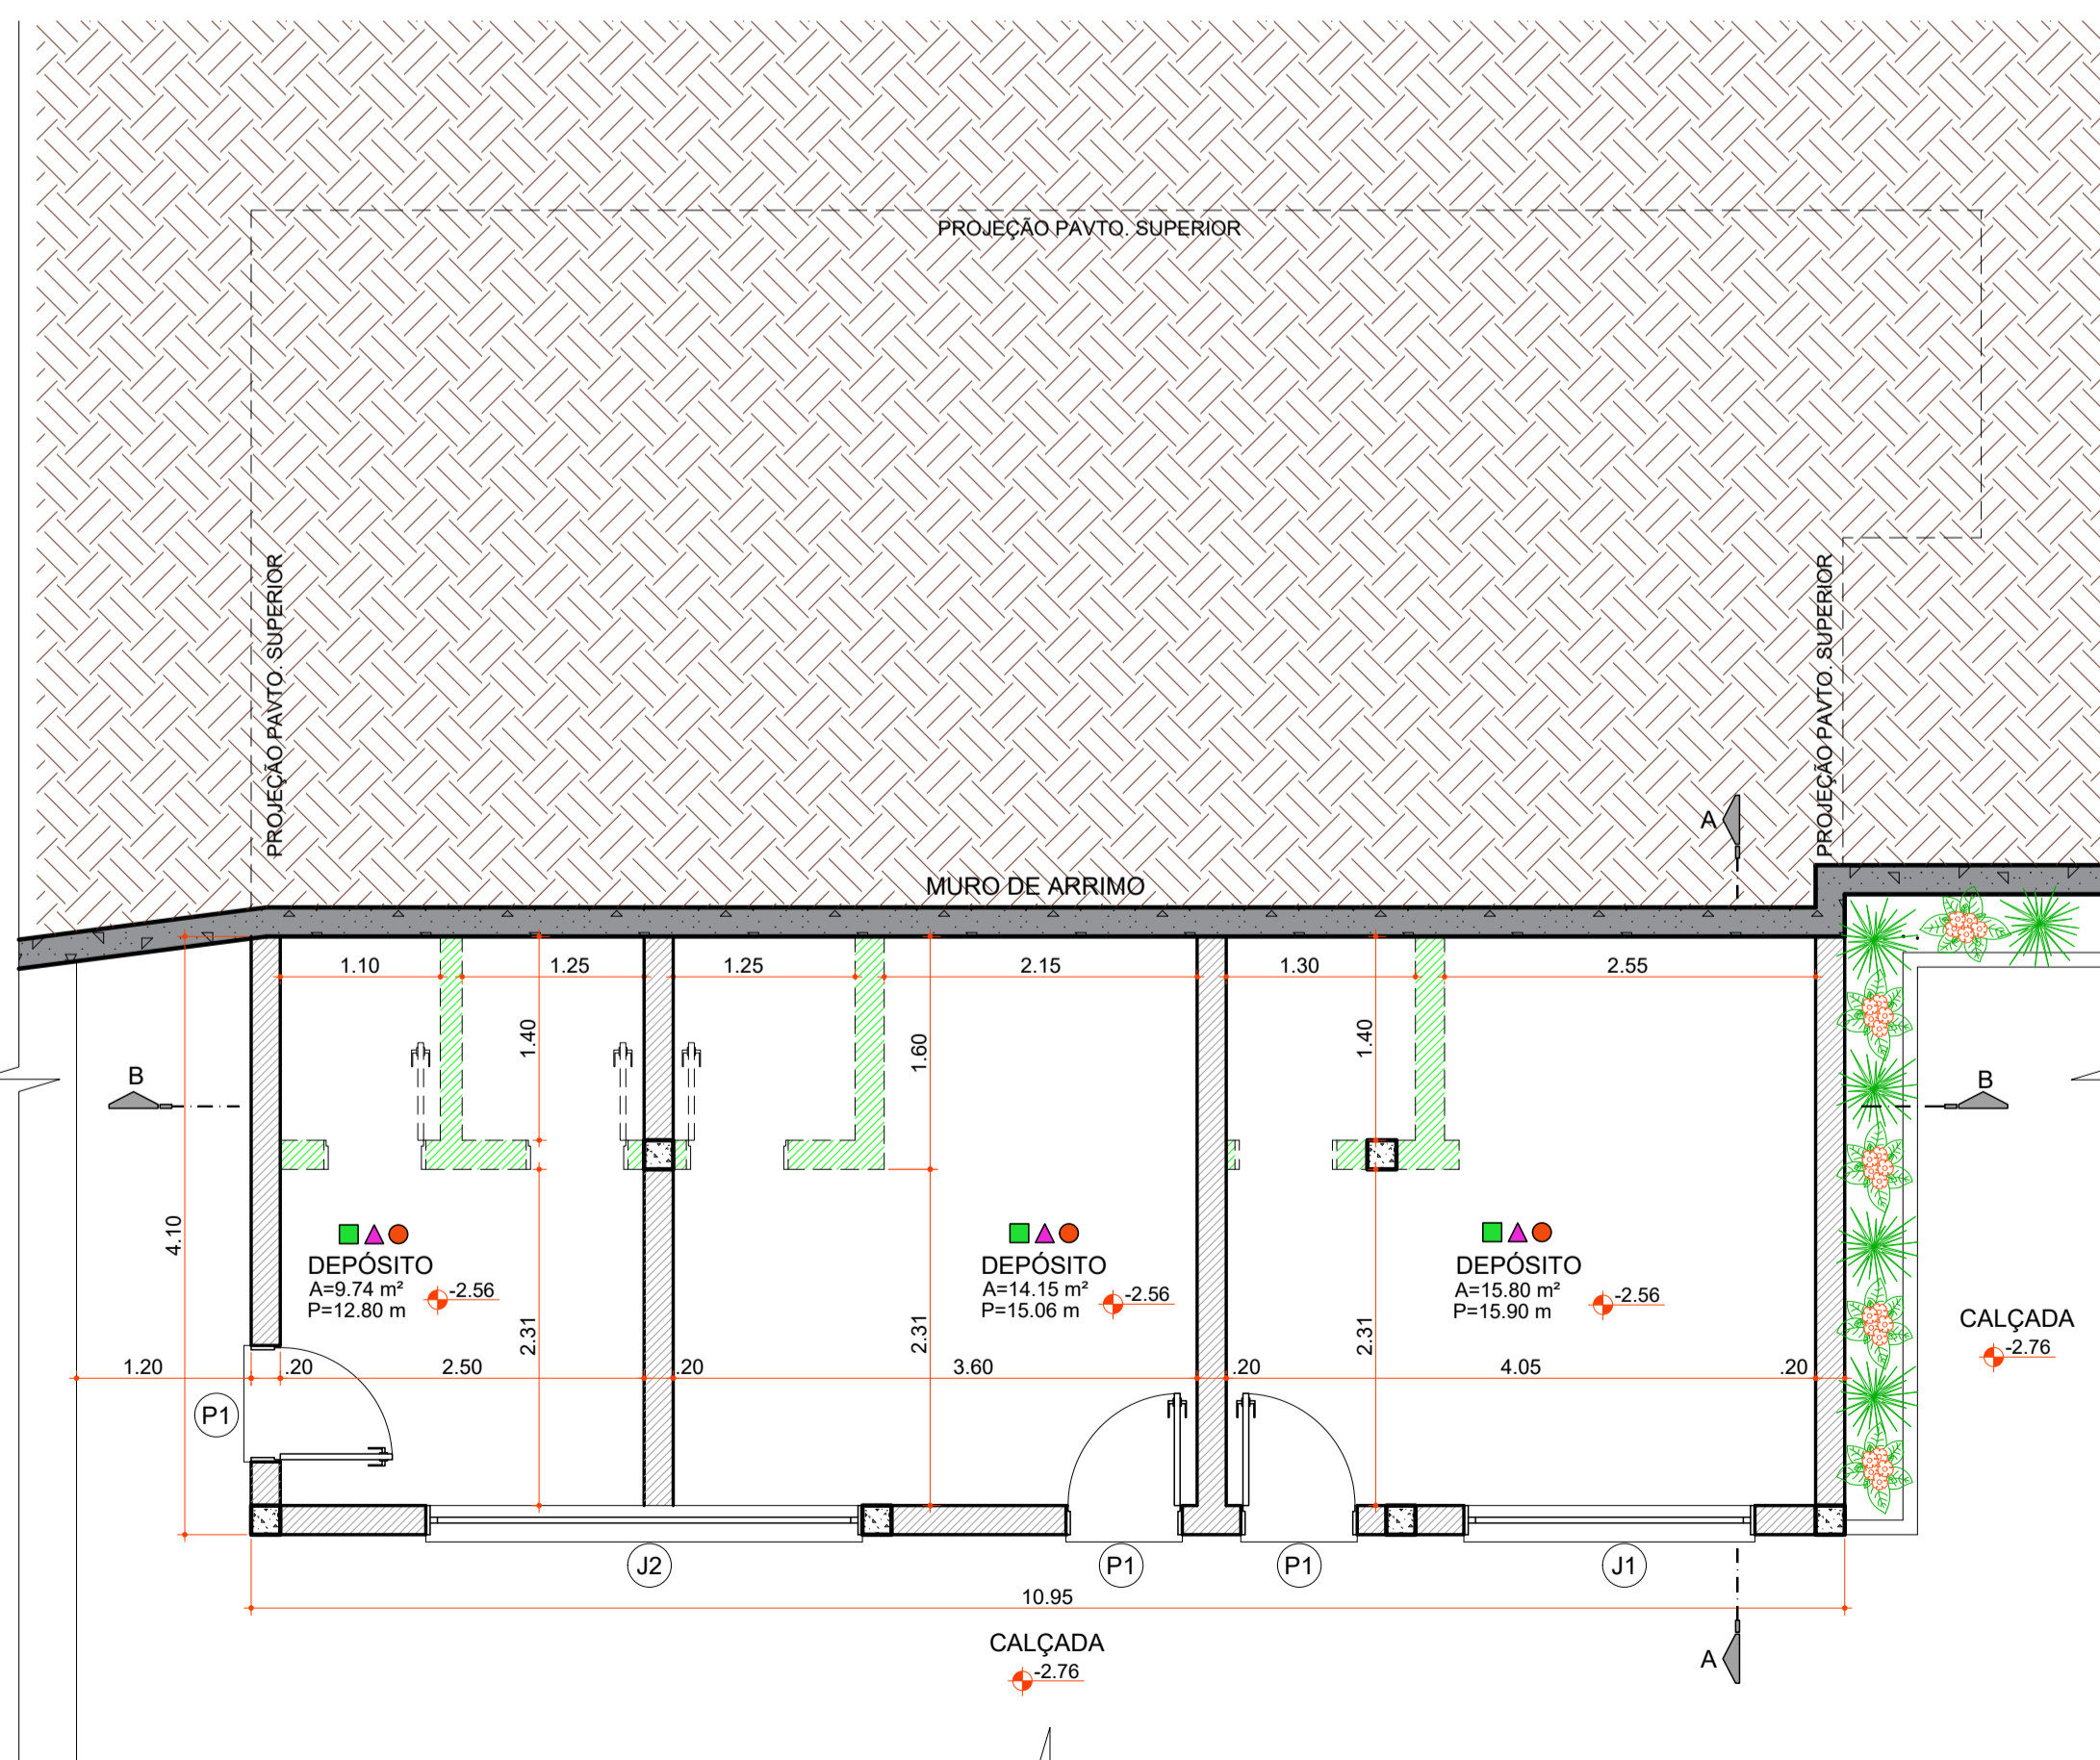

PLANTA BAIXA PAVTO. INFERIOR

Área 230,16 m² Escala 1:50

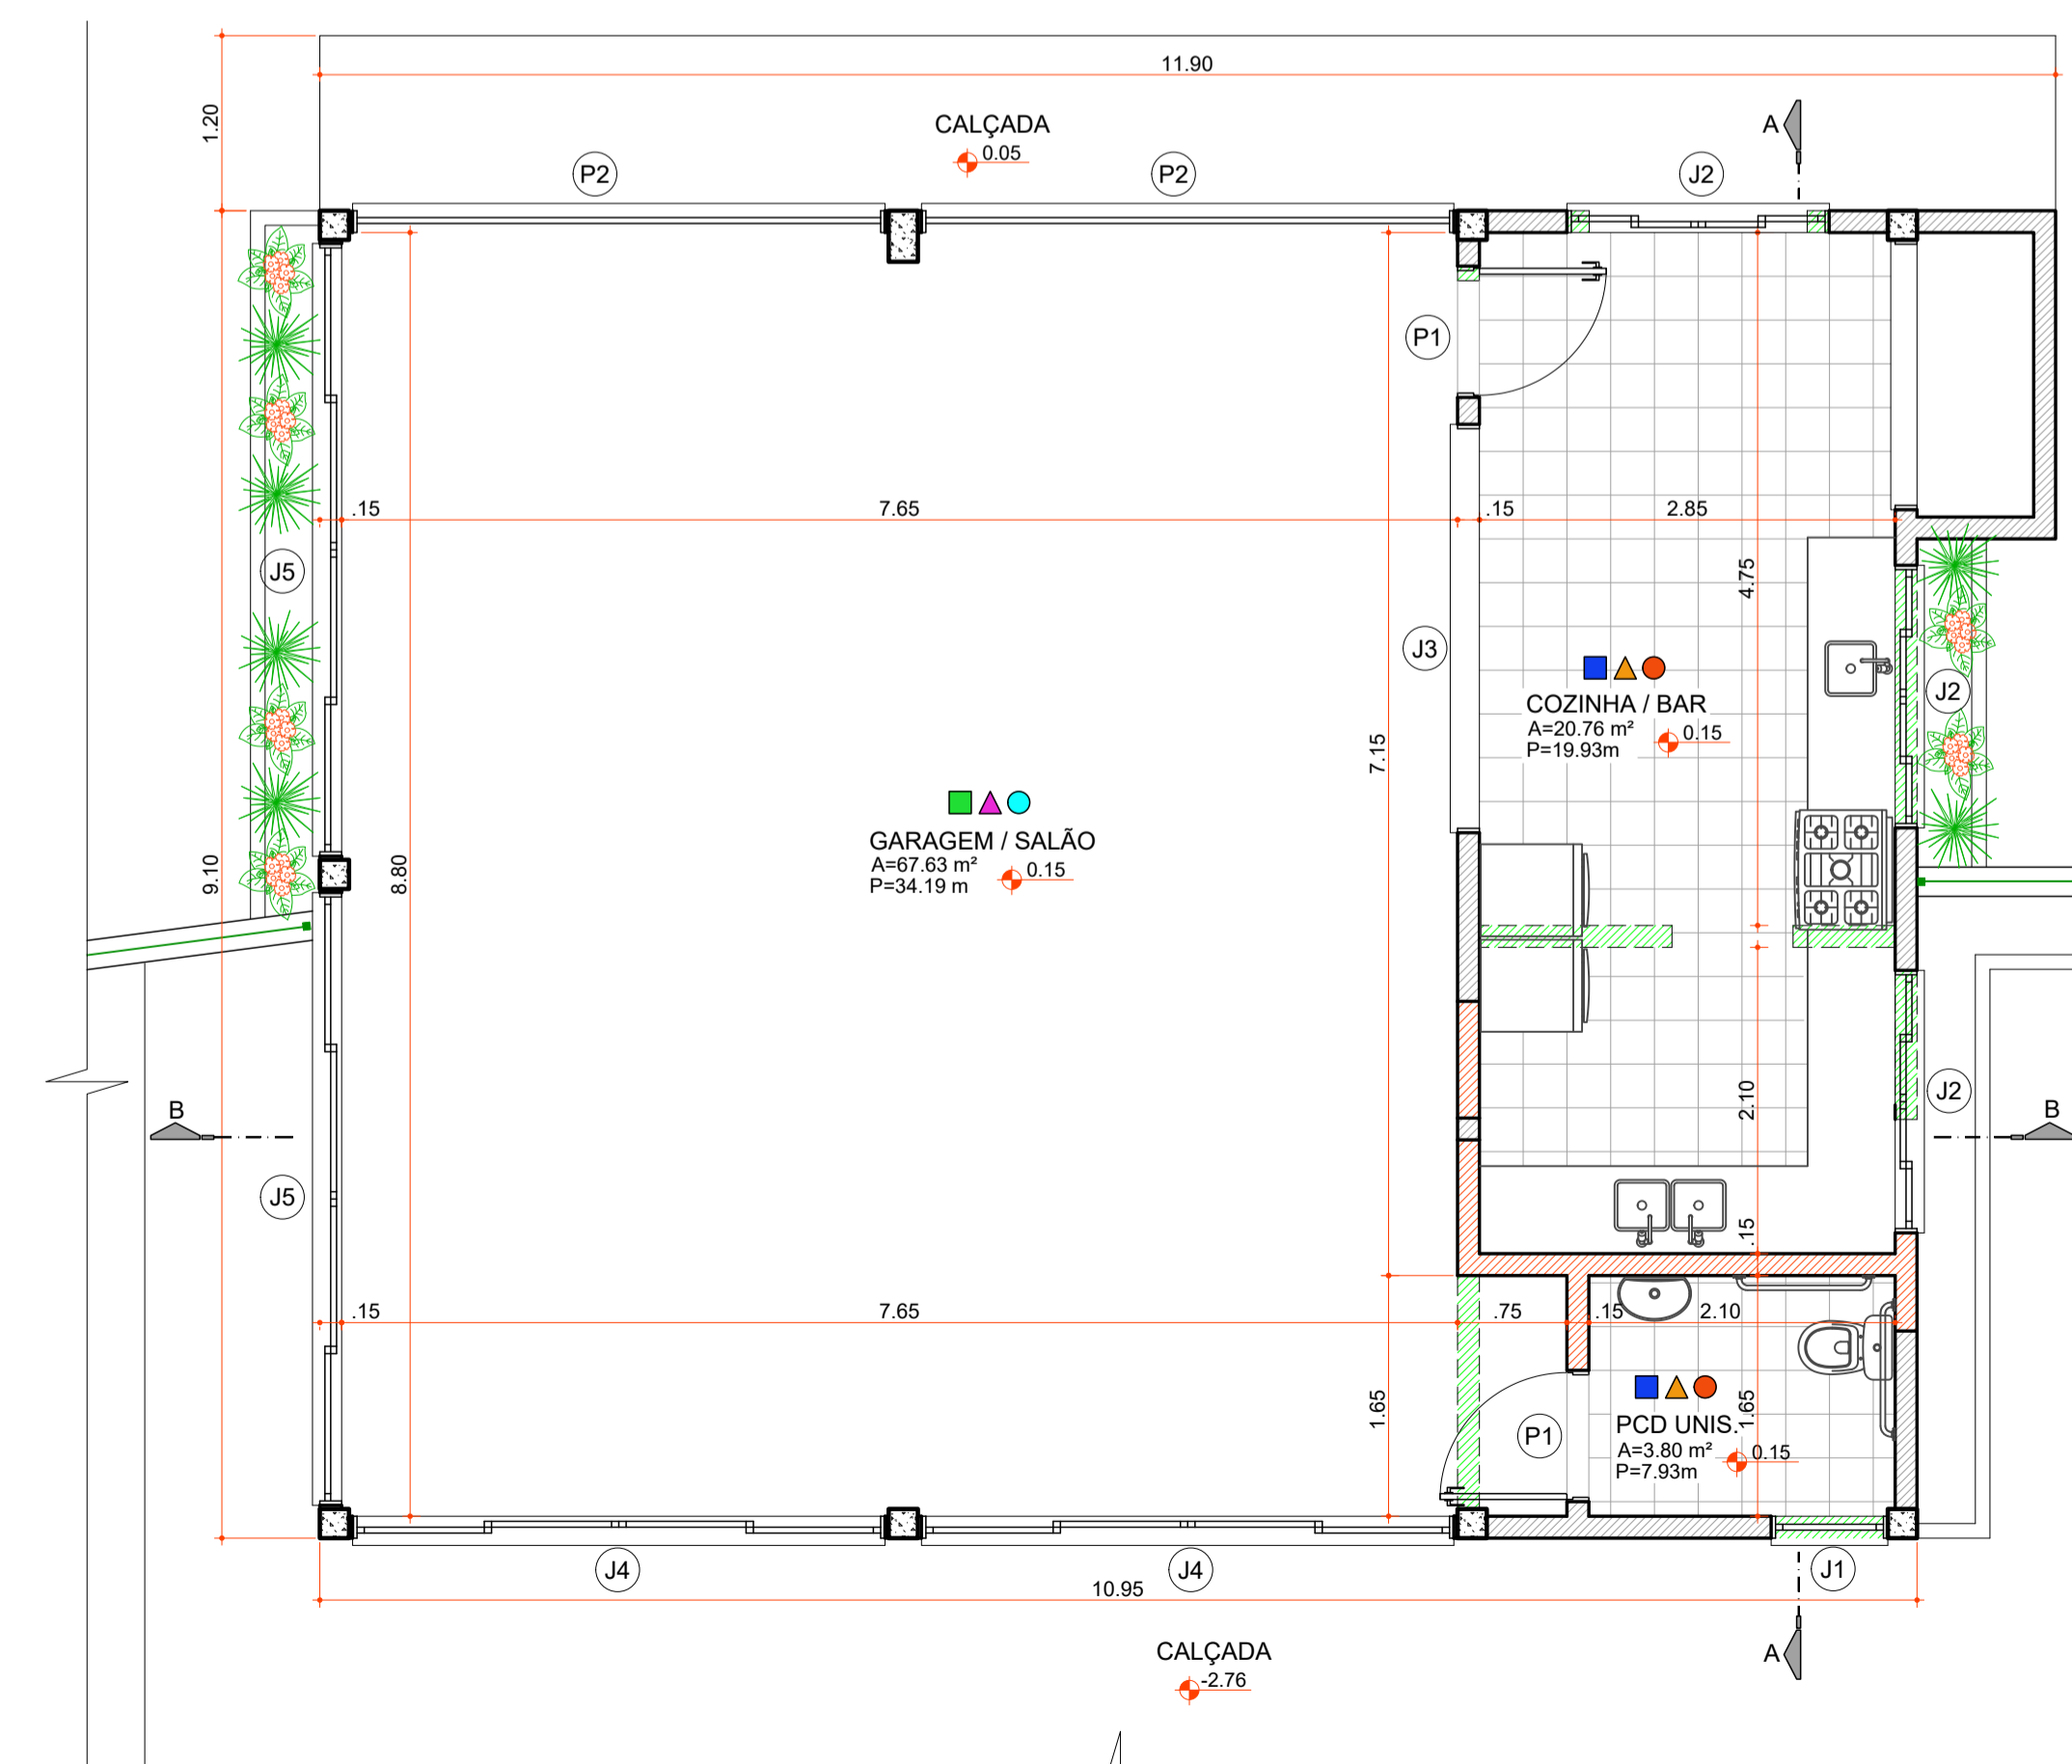

PLANTA BAIXA PAVTO. SUPERIOR

Área 230,16 m² Escala 1:50