



7463900
7003900

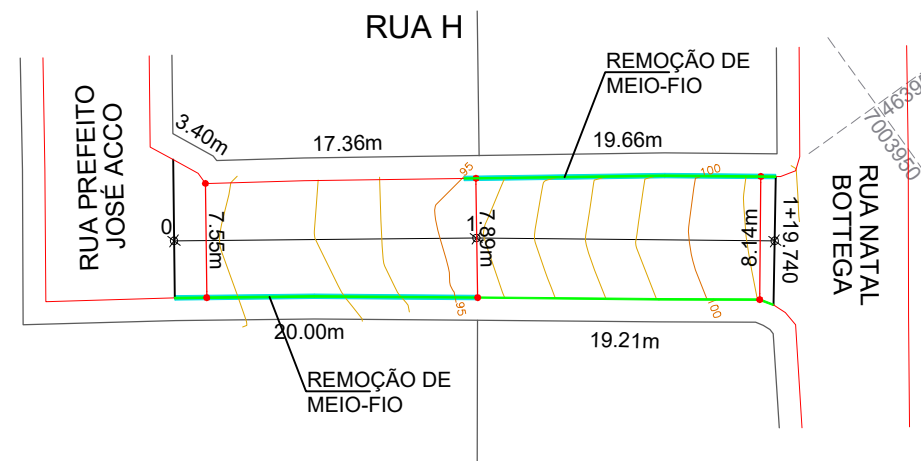

7463950
7003900

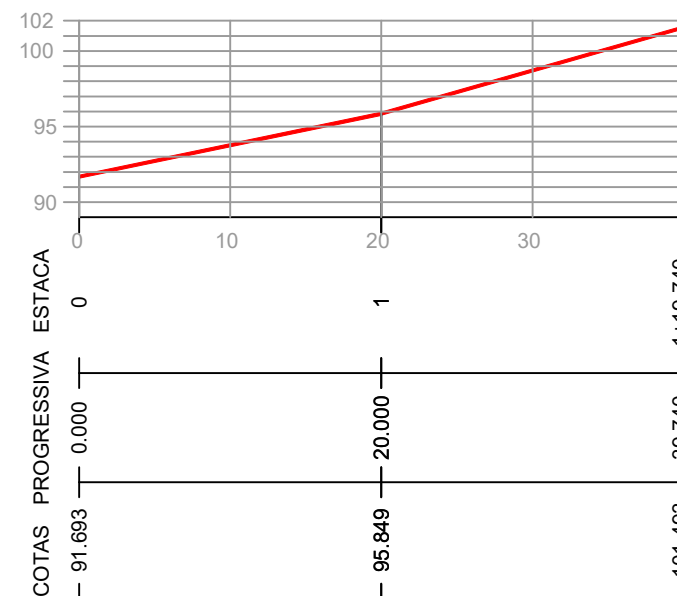

CONVENÇÕES

- ↔↔ Estaqueamento
- Meio-Fio
- Meio-Fio a Executar
- Meio-Fio a Remover
- ⊕ Poste

ESTACA QUANTITATIVOS GEOMÉTRICO	0+0,000		1+19,740	
	TRECHO		ACUMULADO	
	Quant.	Un.	Quant.	Un.
EXTENSÃO	39,74	m	39,74	m
MEIO-FIO MOLDADO IN LOCO	60,30	m	60,30	m
MEIO-FIO A REMOVER	40,70	m	40,70	m
PAVIMENTAR EM ASFALTO C.A.U.Q. (Capa)	299,38	m2	299,38	m2
PAVIMENTAR EM ASFALTO C.A.U.Q. (Reperfilagem)	315,41	m2	315,41	m2

ENGENHEIRO RESPONSÁVEL

PREFEITO MUNICIPAL



Projeto: ANA JÚLIA UNGERICH - ENG. CIVIL-CREA/SC 105.295-8
 ANDRE BRITO DOTTI - ENG. CIVIL-CREA/SC 162.237-5
 DENIR NARCIZO ZULIAN - ENG. CIVIL - CREA/SC 50.805-8
 LUCAS FELIPE BALESTRIN - ENG. AGRÔNOMO - CREA/SC 156.743-7
 MAX MOOSHAMMER - ENG. CIVIL - CREA/SC 139.164-0

Desenho:
FELIPE L. PARISOTO

Data:
FEVEREIRO DE 2021

Revisão:
--

Escala:
1/500

Projeto: GEOMÉTRICO

Trecho: Est. 0+0,000 - 1+19,740

Prancha:
**GEO.
01/02**