



RUA HERMÍNIO FOPPA

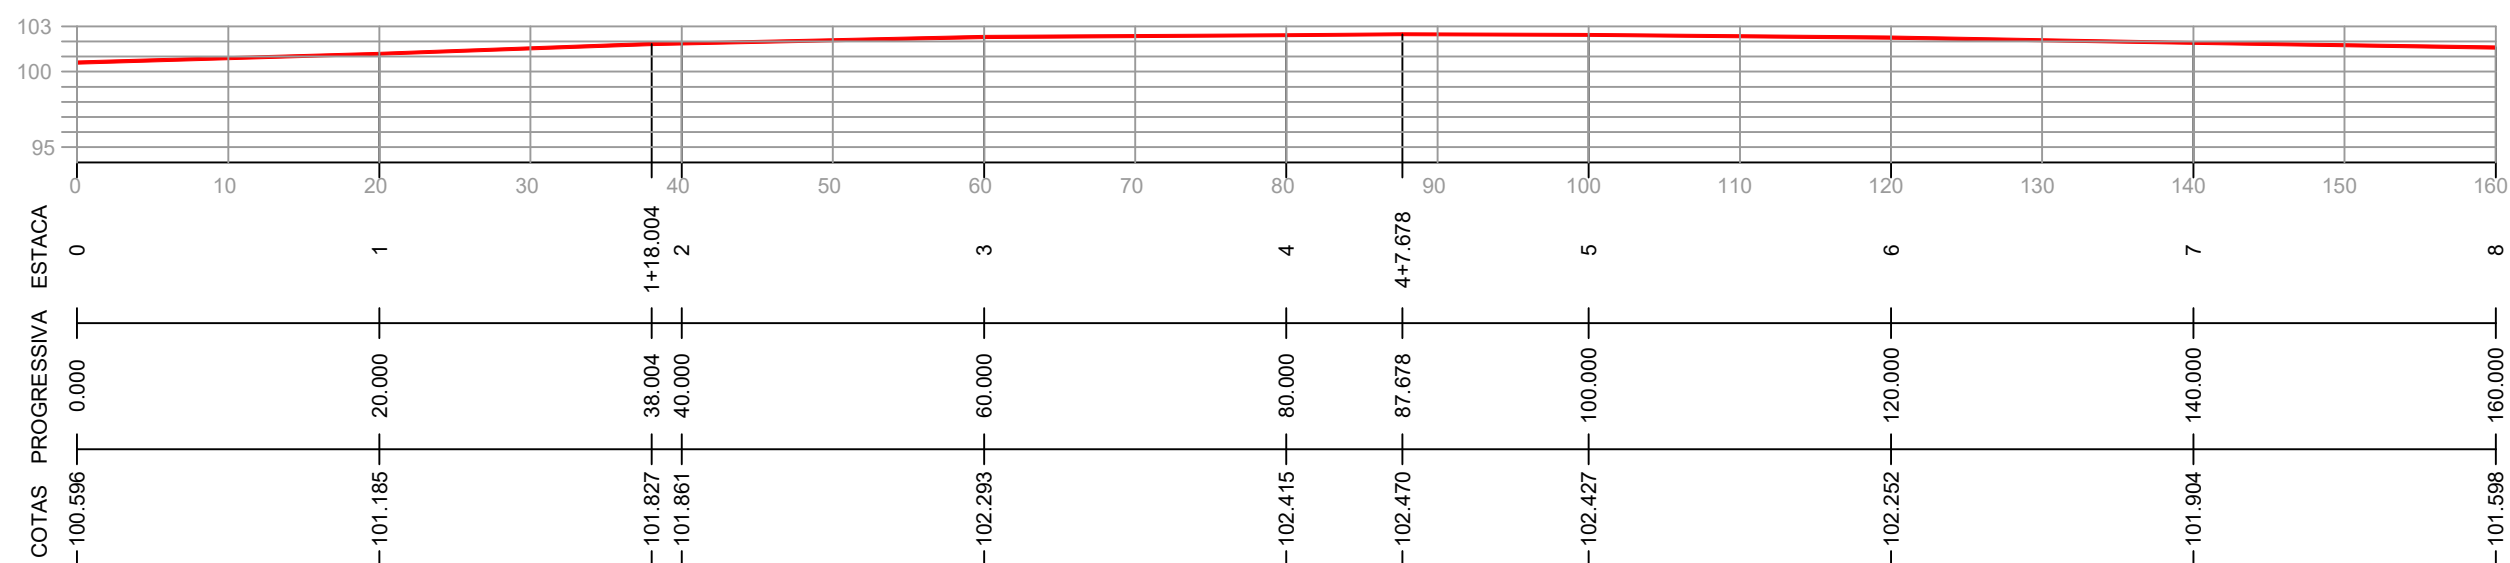

CONVENÇÕES

- Base
- Estaqueamento
- Lombada
- Meio-Fio
- Meio-Fio a Executar
- Poste

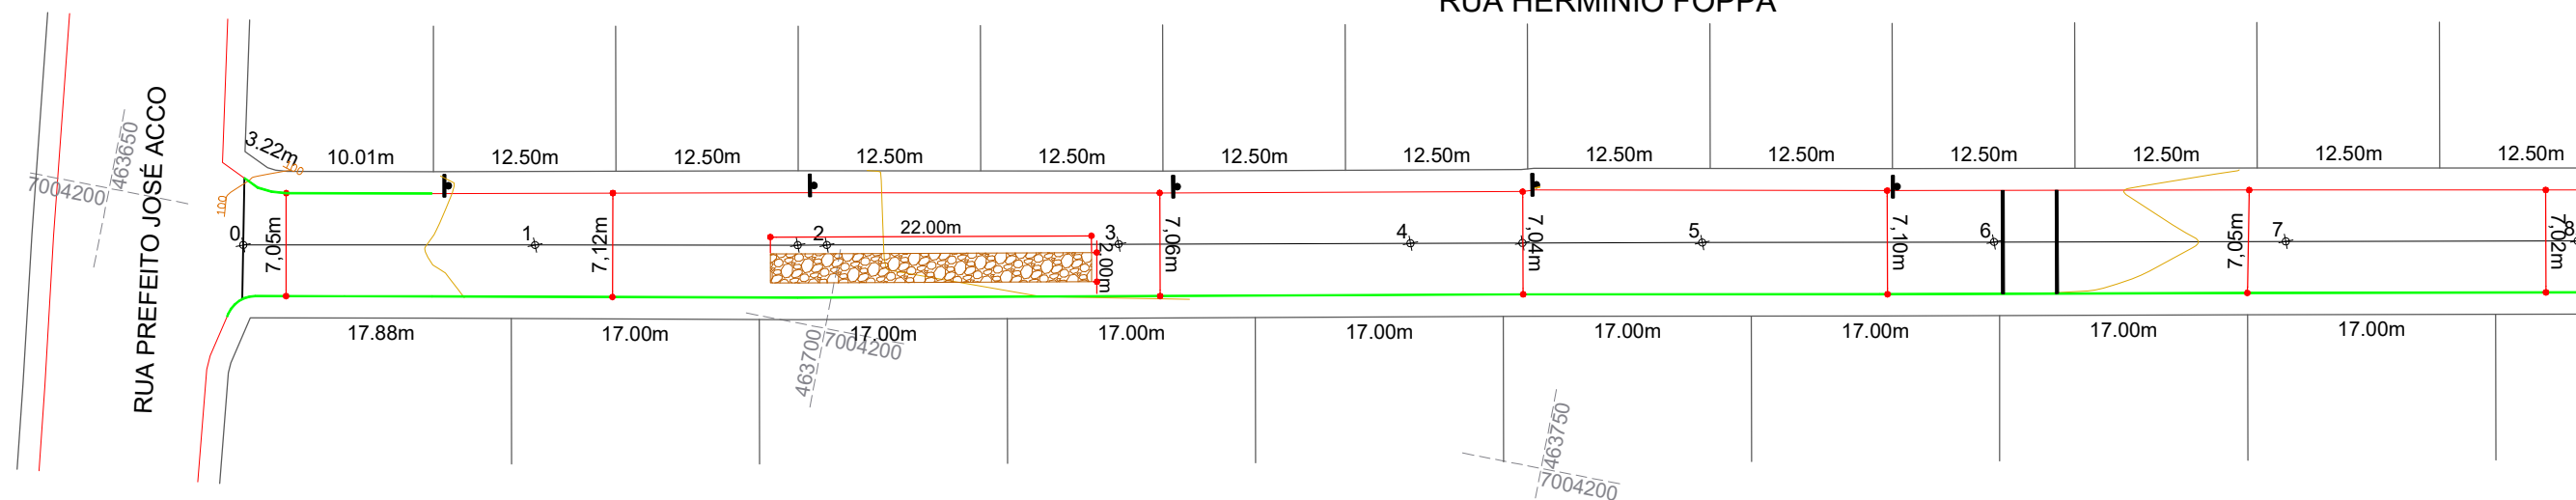

ENGENHEIRO RESPONSÁVEL

PREFEITO MUNICIPAL

Projeto: ANA JÚLIA UNGERICH - ENG. CIVIL-CREA/SC 105.295-8
 ANDRE BRITO DOTTI - ENG. CIVIL-CREA/SC 162.237-5
 DENIR NARCIZO ZULIAN - ENG. CIVIL - CREA/SC 50.805-8
 LUCAS FELIPE BALESTRIN - ENG. AGRÔNOMO - CREA/SC 156.743-7
 MAX MOOSHAMMER - ENG. CIVIL - CREA/SC 139.164-0

Desenho: FELIPE L. PARISOTO
 Data: FEVEREIRO DE 2021
 Revisão: --
 Escala: 1/500

Projeto: GEOMÉTRICO

Trecho: Est. 0+0,000 -8+0,000

Prancha: GEO. 01/04