


RUA HERMÍNIO FOPPA

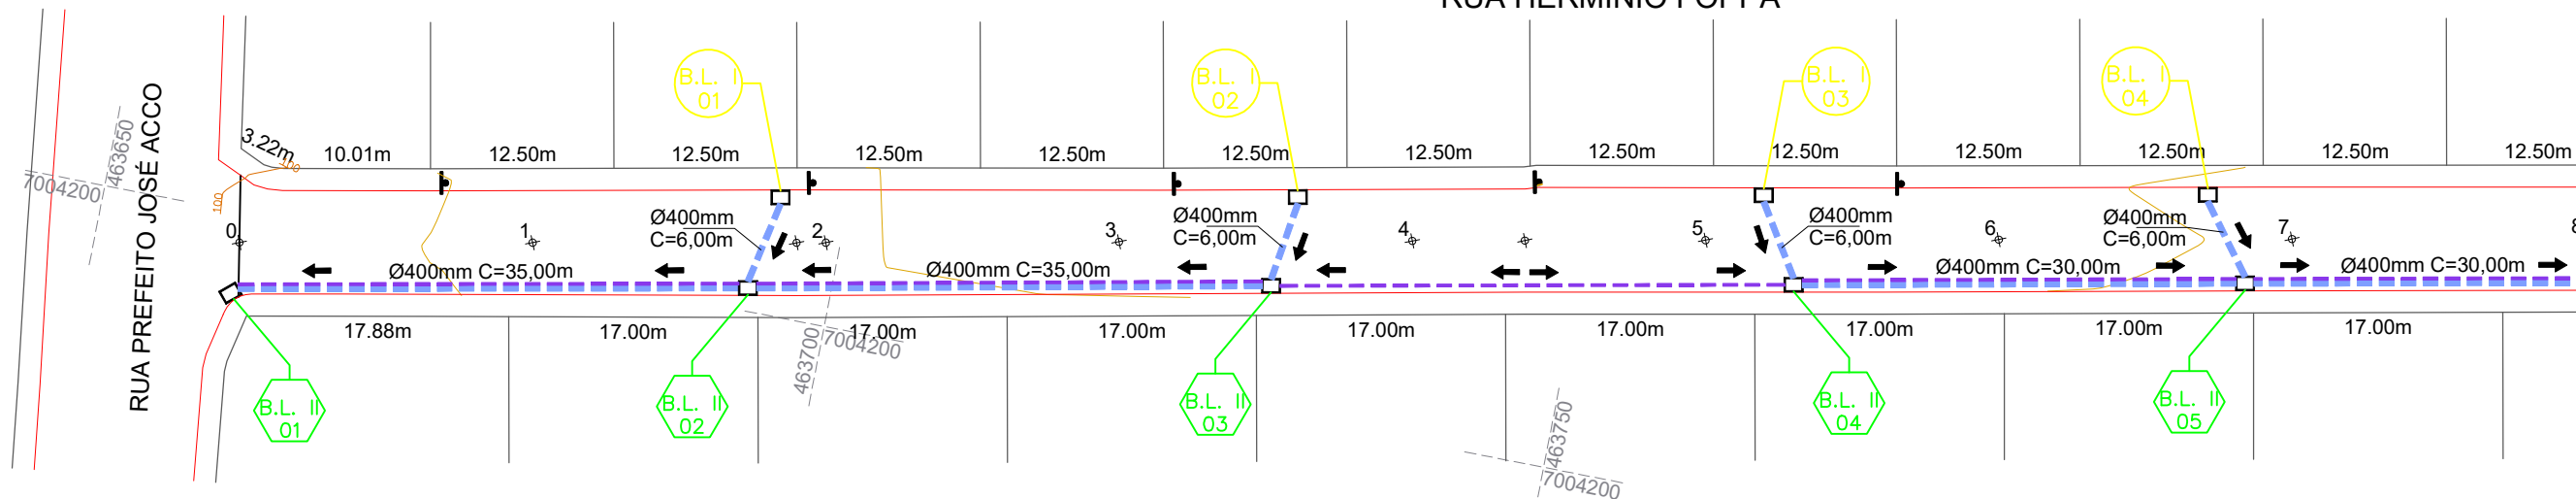

CONVENÇÕES

- B.S.T.C.
- Dreno
- Estaqueamento
- Meio-Fio
- Poste
- Tubos Ø400mm a Executar
- Boca de Lobo Tipo 1
- Boca de Lobo Tipo 2



ENGENHEIRO RESPONSÁVEL

PREFEITO MUNICIPAL

Projeto: ANA JÚLIA UNGERICH - ENG. CIVIL-CREA/SC 105.295-8
 ANDRE BRITO DOTTI - ENG. CIVIL-CREA/SC 162.237-5
 DENIR NARCIZO ZULIAN - ENG. CIVIL - CREA/SC 50.805-8
 LUCAS FELIPE BALESTRIN - ENG. AGRÔNOMO - CREA/SC 156.743-7
 MAX MOOSHAMMER - ENG. CIVIL - CREA/SC 139.164-0

Desenho: FELIPE L. PARISOTO
 Data: FEVEREIRO DE 2021

Revisão: --

Escala: 1/500

Projeto: DRENAGEM

Trecho: Est. 0+0,000 -8+0,000

Prancha:

DRE. 01/04