



Seção Transversal  
Escala: 1/75

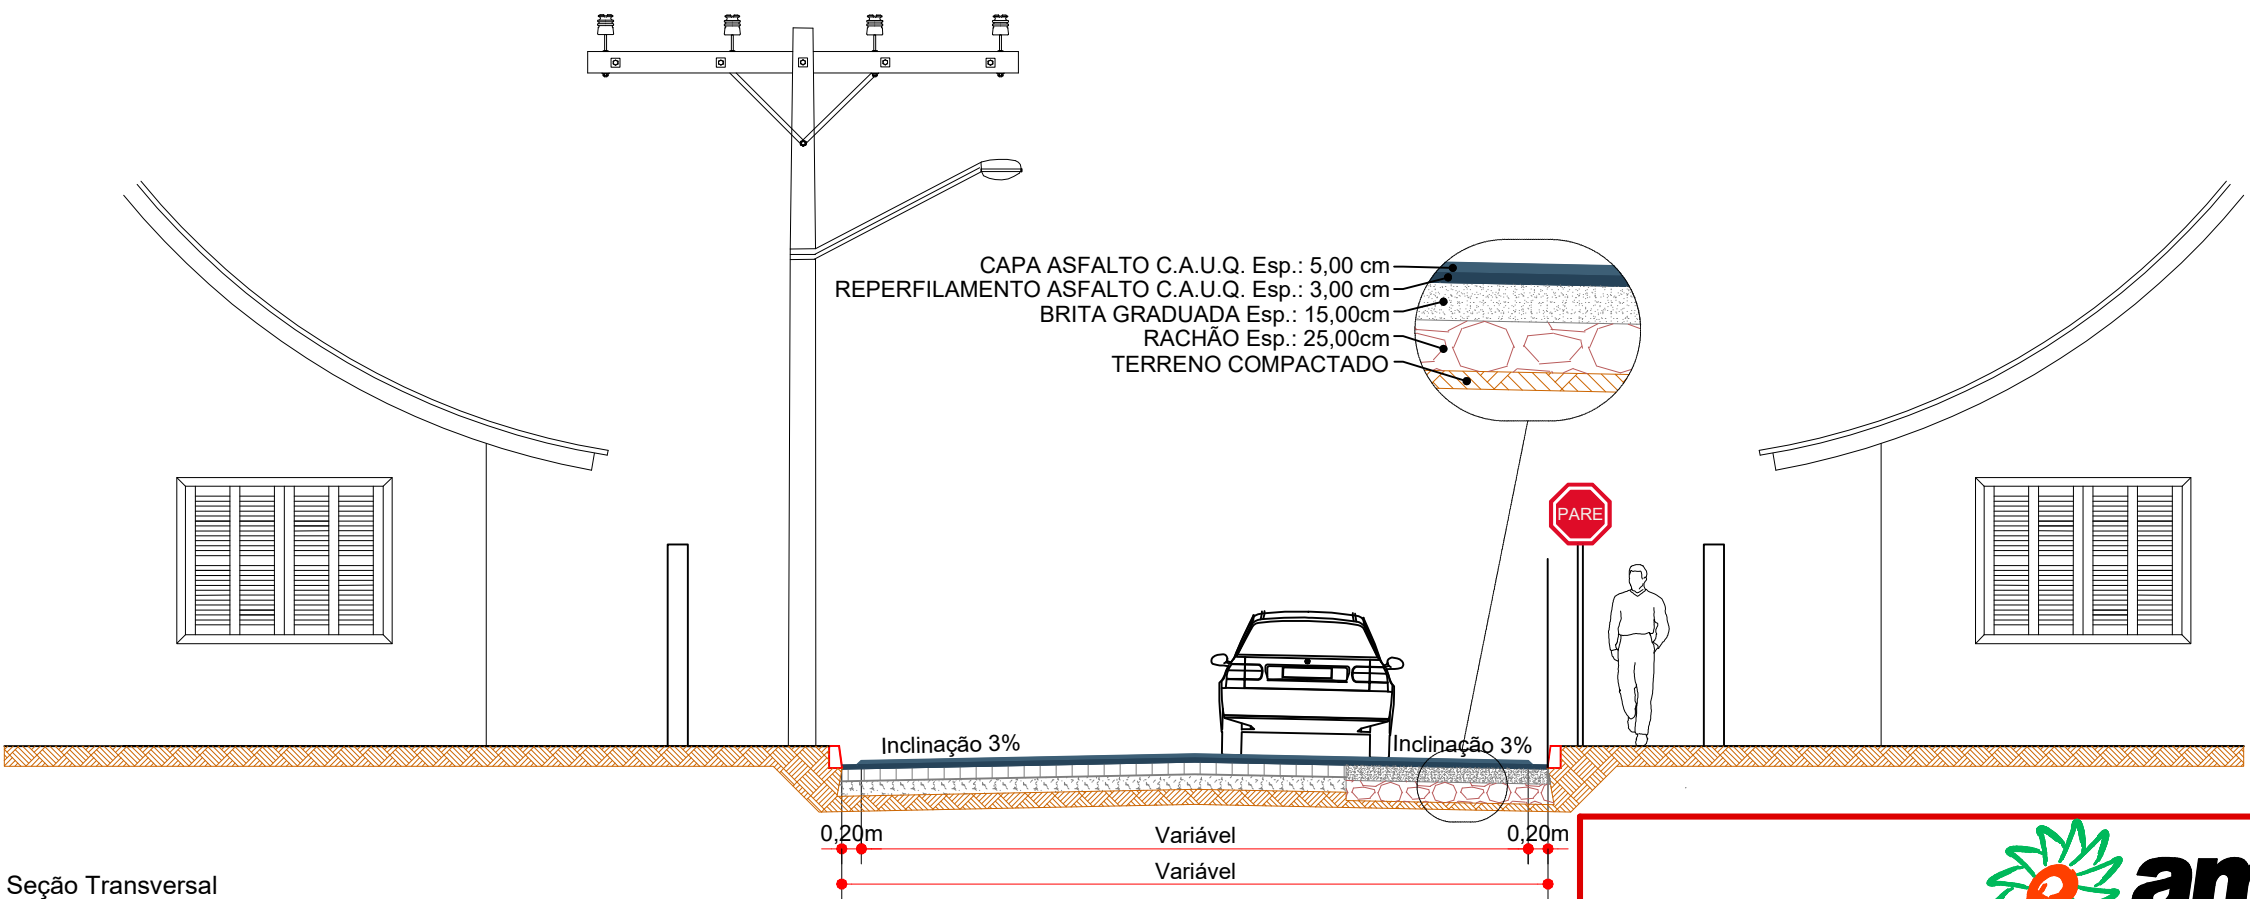

Seção Transversal  
Base  
Escala: 1/75

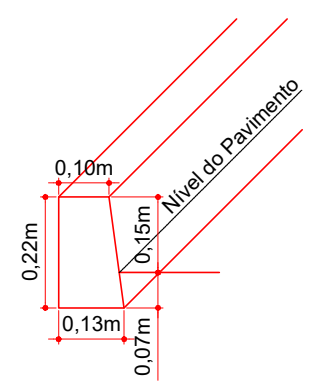

Detalhe do Meio-Fio Moldado in loco  
Escala: 1/15

ENGENHEIRO RESPONSÁVEL  PREFEITO MUNICIPAL		Projeto: ANA JÚLIA UNGERICH - ENG. CIVIL-CREA/SC 105.295-8 ANDRE BRITO DOTTI - ENG. CIVIL-CREA/SC 162.237-5 DENIR NARCIZO ZULIAN - ENG. CIVIL - CREA/SC 50.805-8 LUCAS FELIPE BALESTRIN - ENG. AGRÔNOMO - CREA/SC 156.743-7 MAX MOOSHAMMER - ENG. CIVIL - CREA/SC 139.164-0	Projeto: GEOMÉTRICO Trecho: Est. 0+0,000 - 8+2,140 Prancha: GEO. 02/02
	Desenho: FELIPE L. PARISOTO Data: FEVEREIRO DE 2021 Revisão: -- Escala: INDICADA (S)		