


DETALHE DA SINALIZAÇÃO HORIZONTAL
ESCALA: 1/100

QUANTITATIVOS DA SINALIZAÇÃO VERTICAL				
PLACAS DE REGULAMENTAÇÃO				
PLACA	CÓDIGO	PINTURA	DIMENSÃO	QUANTIDADE
	R - 19 - 40	Fundo branco Tarja vermelha Letras pretas Símbolos pretos Orla vermelha Verso preto	D = 0,50m	02 Un.
PLACAS DE SINALIZAÇÃO ESPECIAL DE ADVERTÊNCIA				
	NOME DA RUA		L = 0,45m H = 0,25m	Dupla: 01 Un. Simples: 01 Un.

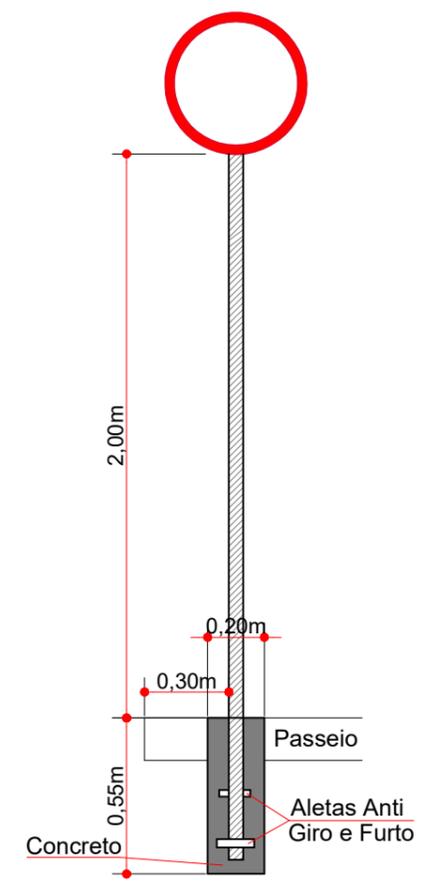

DETALHE DA FIXAÇÃO DE PLACAS
Escala: 1/25

ESTACA	0+0,000		8+2,140	
	TRECHO	ACUMULADO	TRECHO	ACUMULADO
QUANTITATIVOS SINALIZAÇÃO VIÁRIA	Quant.	Un.	Quant.	Un.
LINHA CONTÍNUA AMARELA Esp.: 10cm	260,60	m	26,06	m2
LINHA CONTÍNUA BRANCA Esp.: 10cm	318,15	m	31,82	m2
PLACA DE NOME DE RUA (Dupla)	1,00	Un.	1,00	Un.
PLACA DE NOME DE RUA (Simples)	1,00	Un.	1,00	Un.
PLACA DE REGULAMENTAÇÃO CIRCULAR	2,00	Un.	2,00	Un.

ENGENHEIRO RESPONSÁVEL

PREFEITO MUNICIPAL



Projeto: ANA JÚLIA UNGERICH - ENG. CIVIL-CREA/SC 105.295-8
ANDRE BRITO DOTTI - ENG. CIVIL-CREA/SC 162.237-5
DENIR NARCIZO ZULIAN - ENG. CIVIL - CREA/SC 50.805-8
LUCAS FELIPE BALESTRIN - ENG. AGRÔNOMO - CREA/SC 156.743-7
MAX MOOSHAMMER - ENG. CIVIL - CREA/SC 139.164-0
Desenho: FELIPE L. PARISOTO
Data: FEVEREIRO DE 2021
Revisão: --
Escala: 1/500

Projeto: SINALIZAÇÃO
Trecho: Est. 0+0,000 - 8+2,140
Prancha: SIN. 01/01