



CONVENÇÕES

- Dispositivo a Executar
- ⊗ Dispositivo Existente
- ⊗ Tampa a Executar
- ⊗ Caixa Cega Existente
- ⊗ Eixo da Rua
- Tubos Ø200 e 400mm Existentes
- Tubos Ø500 e 600mm Existentes
- Tubos Ø200 e 400mm a Executar
- ⊗ Poste Existente
- ⊗ P.V.
- ⊗ Boca de Lobo Tipo 1
- ⊗ Boca de Lobo Tipo 2

RUA MACHADO DE ASSIS		0+0,000		3+12,00m	
QUANTITATIVOS DRENAGEM		TRECHO	ACUMULADO	Quant.	Un.
BOCA DE LOBO TIPO I A EXECUTAR		2,00	Un.	2,00	Un.
ESCAVAÇÃO DE VALAS		9,37	m ³	9,37	m ³
REATERRO DE VALAS		3,26	m ³	3,26	m ³
TUBOS DE CONCRETO DE Ø 400 mm		7,00	m	7,00	m

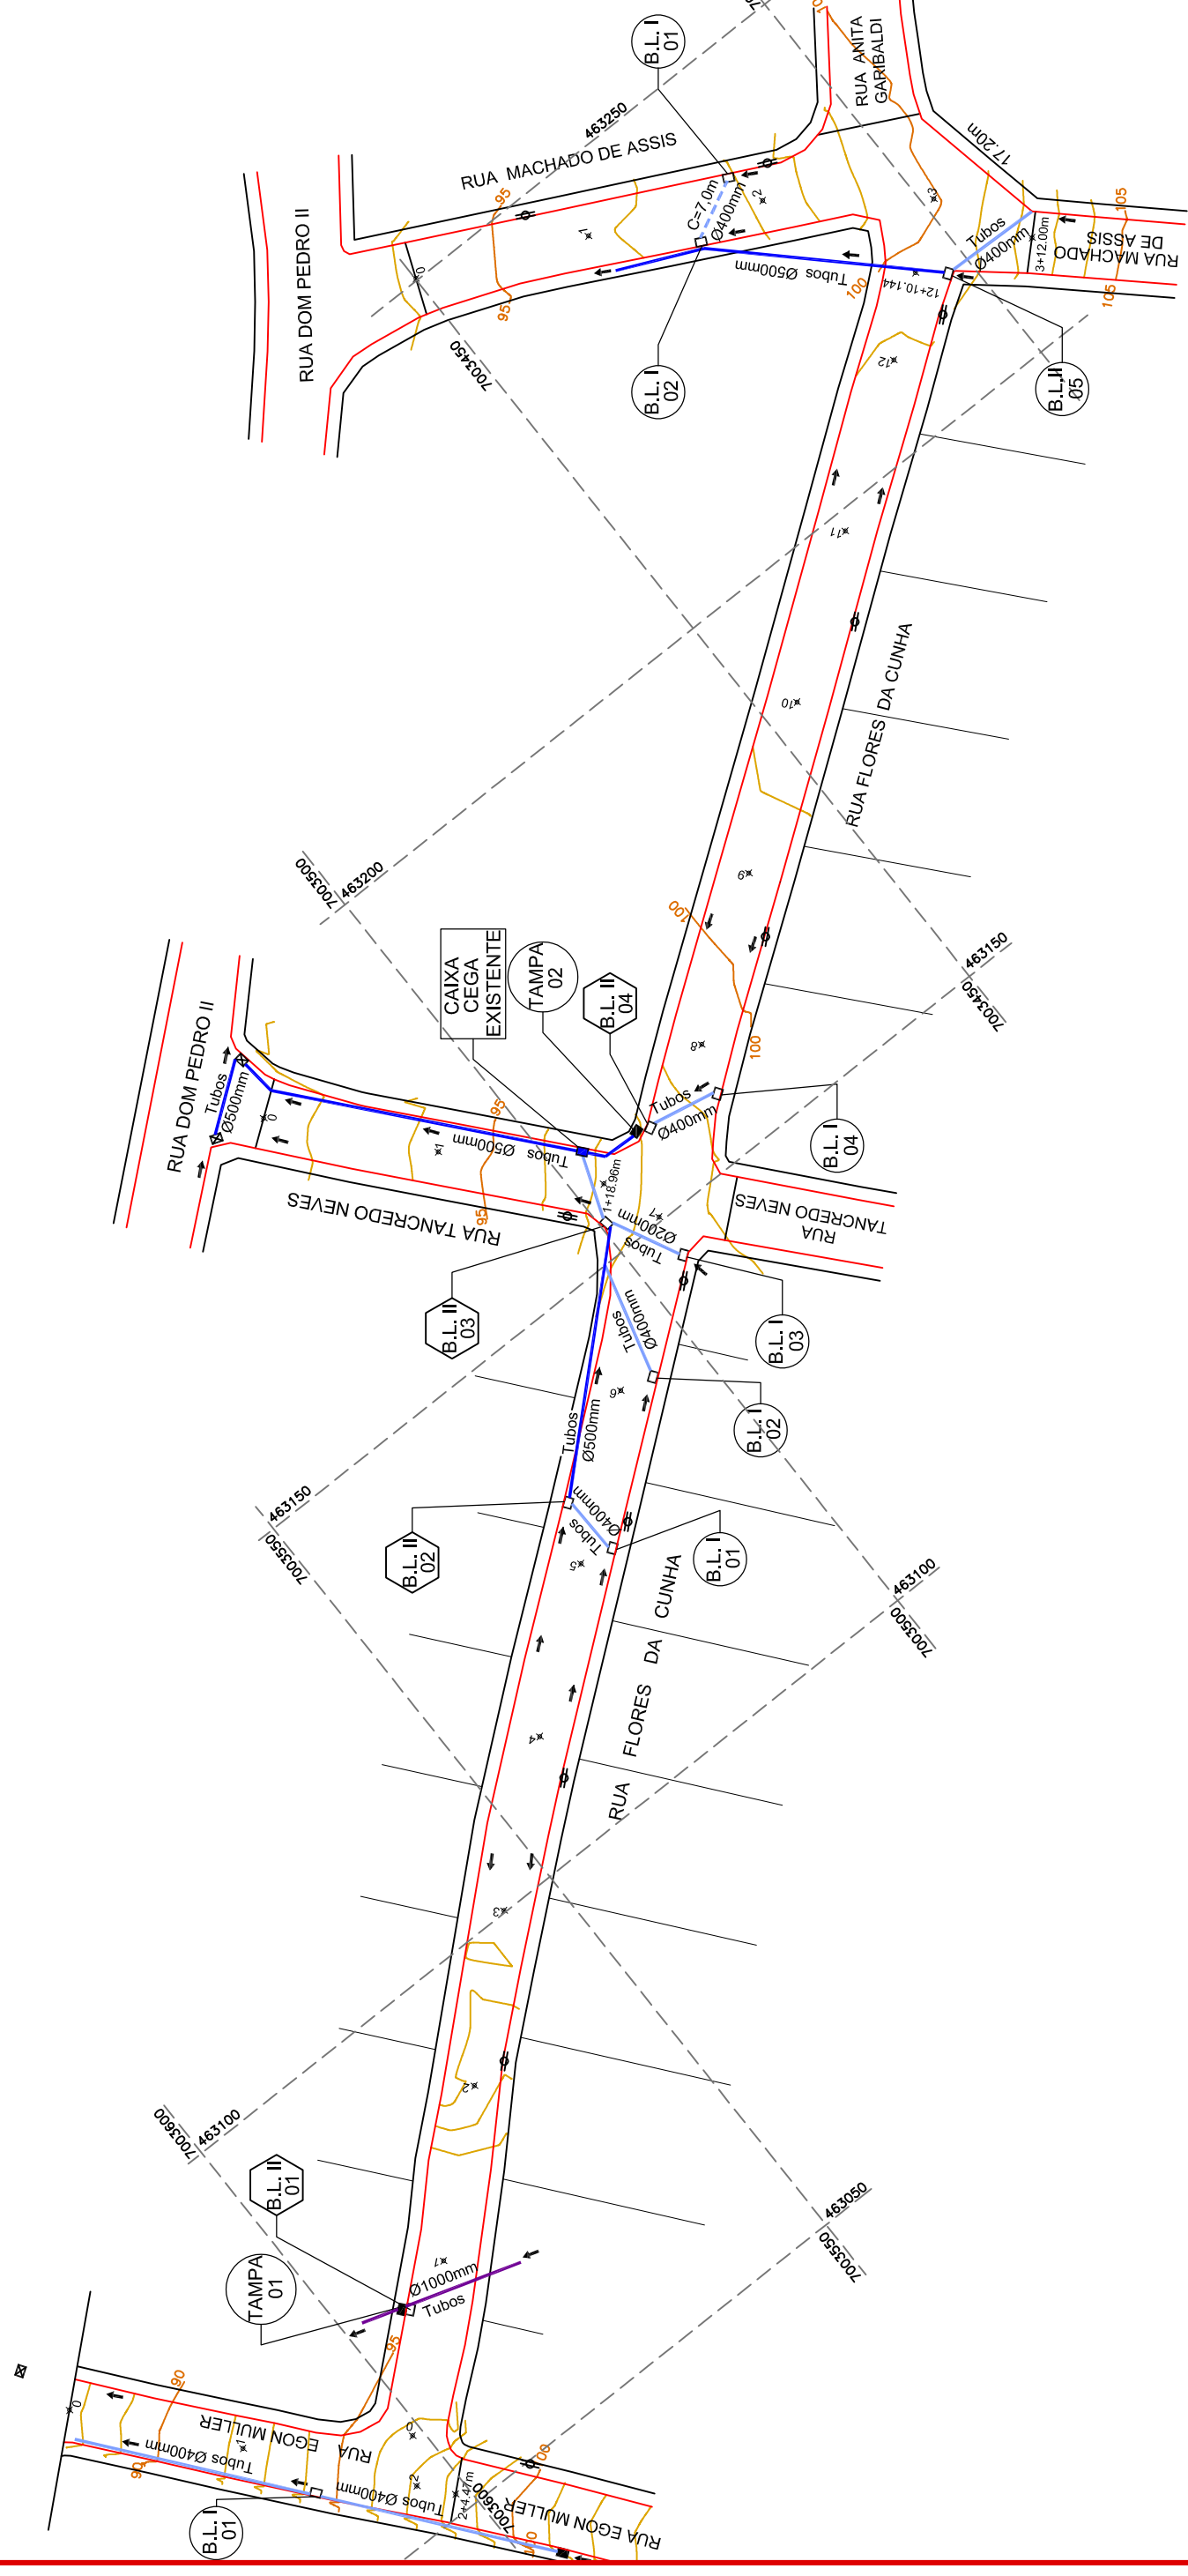

PLANTA DE DRENAGEM PLUVIAL DAS RUAS
ESCALA:1/750

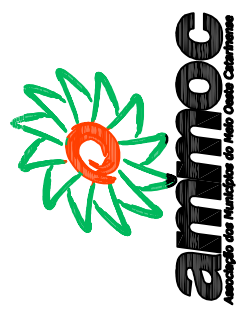

RUA EGON MULLER		0+0,000		2+4,47m	
QUANTITATIVOS DRENAGEM		TRECHO	ACUMULADO	Quant.	Un.
BOCA DE LOBO TIPO I A EXECUTAR		1,00	Un.	1,00	Un.
ESCAVAÇÃO DE VALAS		1,62	m ³	1,62	m ³
RUA FLORES DA CUNHA		0+0,000	12+10,144m		
QUANTITATIVOS DRENAGEM		TRECHO	ACUMULADO	Quant.	Un.
BOCA DE LOBO TIPO I A EXECUTAR		5,00	Un.	5,00	Un.
BOCA DE LOBO TIPO II A EXECUTAR		4,00	Un.	4,00	Un.
ESCAVAÇÃO DE VALAS		16,55	m ³	16,55	m ³
TAMPA DE BOCA DE LOBO		2,00	Un.	2,00	Un.

Serviço: **MUNICÍPIO DE IBICARÉ - SC**

Projeto: **PROJETO DRENAGEM**

Obra: **PAVIMENTAÇÃO RUAS: EGON, FLORES, MACHADO, TANCREDO BAIRRO - SÃO FLORIANO**

Projeto: **ANDRÉ BRITO DOTTI - ENG. CIVIL - CREA/SC 162.237-5
ANA JULIA UNGERICH - ENG. CIVIL - CREA/SC 105.295-8
DENIR NARCIZO ZULIAN - ENG. CIVIL - CREA/SC 50.805-8
MAX MOOSHAMMER - ENG. CIVIL - CREA/SC 139.164-0
LUCAS FELIPE BALESTRIN - ENG. AGRÔNOMO - CREA/SC 156.743-7**

Prancha: **DRE. 01/04**

Responsável Técnico: **EDSON ABATTI**

Assinatura Prefeito(a) Municipal: **MARÇO DE 2021**

Data: **MARÇO DE 2021**

Escala: **INDICADAS**