




RUA FLORES DA CUNHA

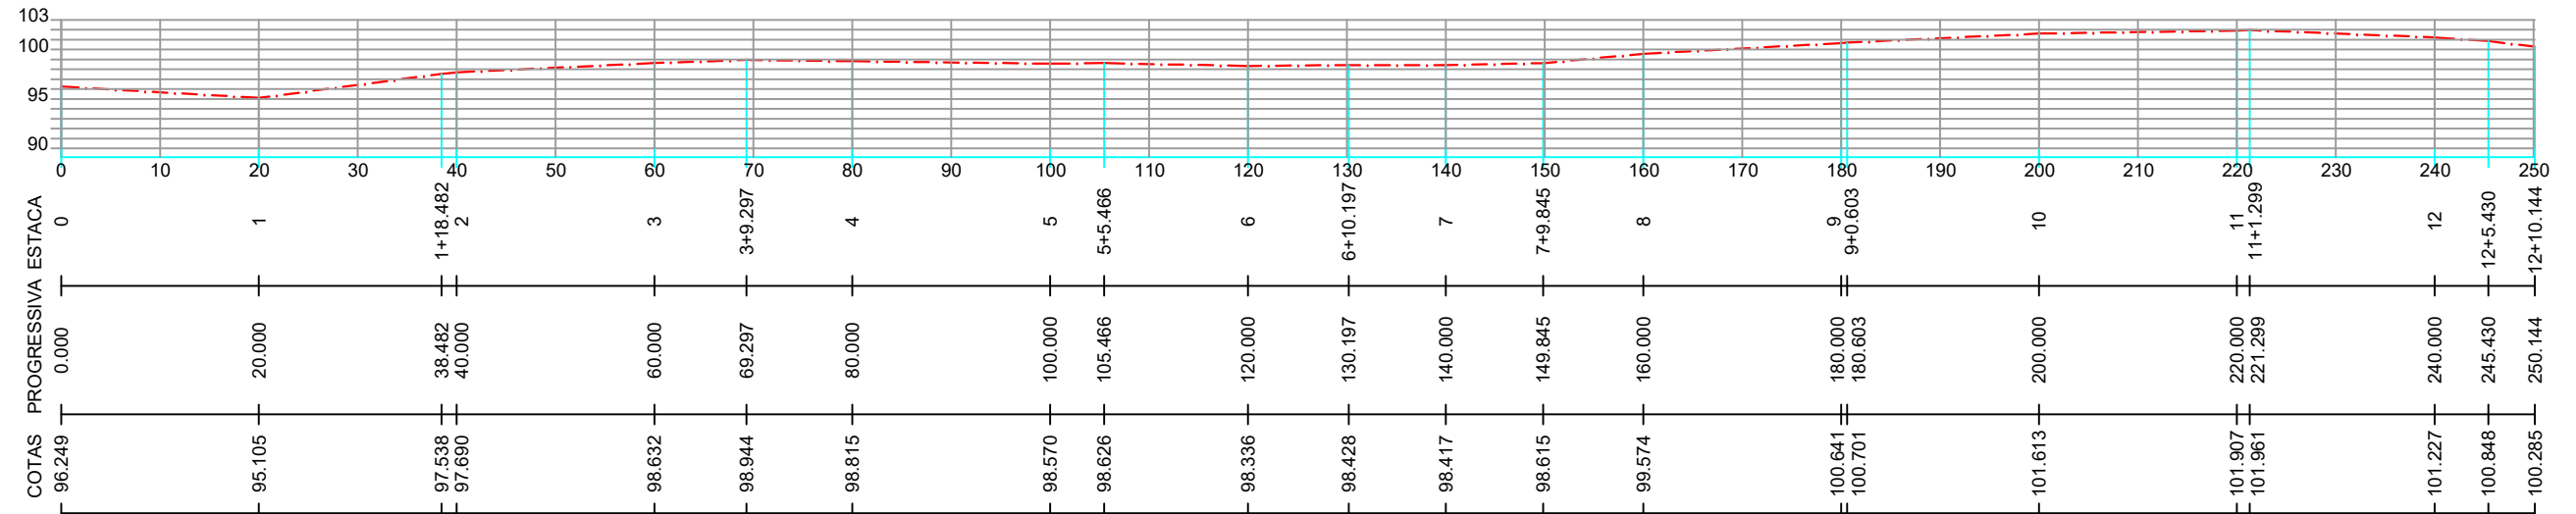


RUA EGON MULLER

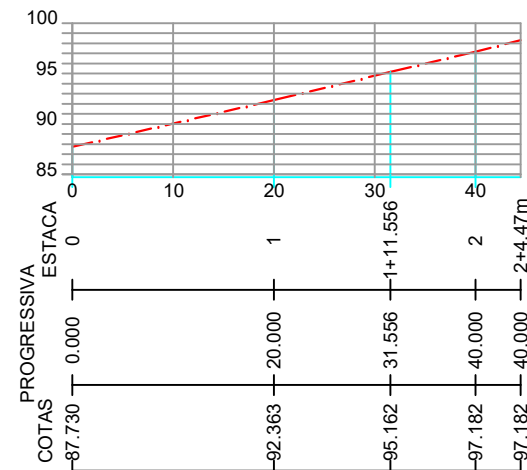

RUA TANCREDO NEVES

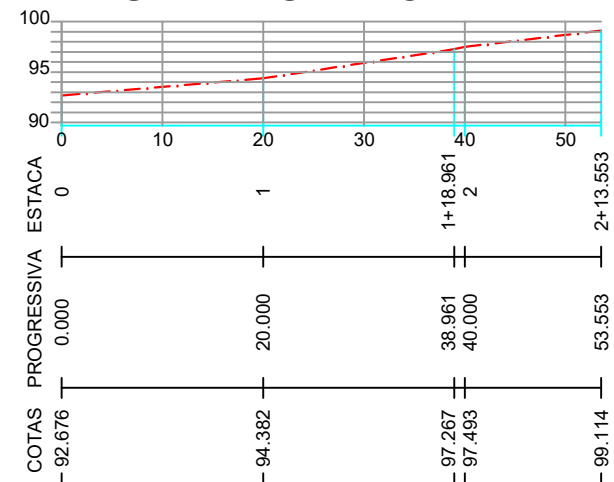

RUA MACHADO DE ASSIS

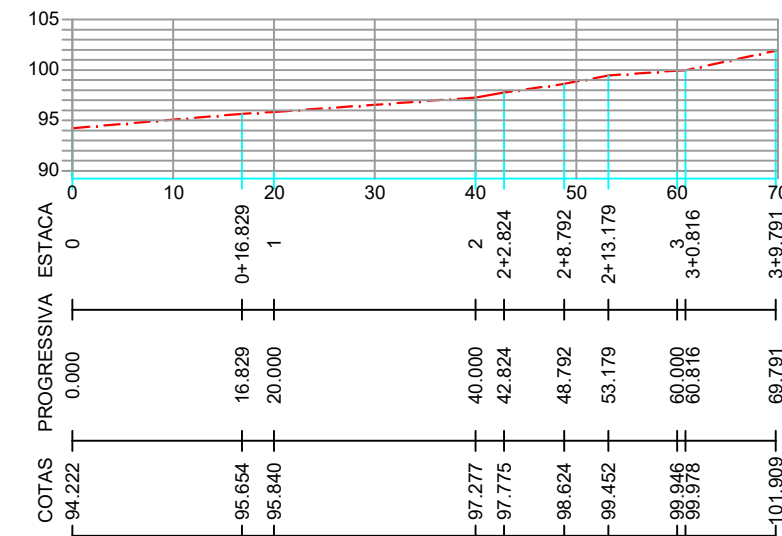

PERFIS LONGITUDINAIS DO EIXO DAS RUAS ESCALAS H e V=1/750



Responsável Técnico

Assinatura Prefeito(a) Municipal

MUNICÍPIO DE IBICARÉ - SC

Obra: PAVIMENTAÇÃO RUAS:EGON,FLORES,MACHADO,TANCREDO
BAIRRO - SÃO FLORIANO

Projeto: ANDRÉ BRITO DOTTI - ENG. CIVIL - CREA/SC 162.237-5
ANA JÚLIA UNGERICH - ENG. CIVIL-CREA/SC 105.295-8
DENIR NARCIZO ZULIAN - ENG. CIVIL - CREA/SC 50.805-8
MAX MOOSHAMMER - ENGº CIVIL - CREA/SC 139.164-0
LUCAS FELIPE BALESTRIN- ENGº AGRÔNOMO - CREA/SC 156.743-7

Desenho: EDSON ABATTI

Data: MARÇO DE 2021

Escala: INDICADAS

Serviço: PROJETO DRENAGEM

Trecho: PERFIS DAS RUAS

Prancha:

DRE.
02/04