


## BOCA DE LOBO - TIPO II

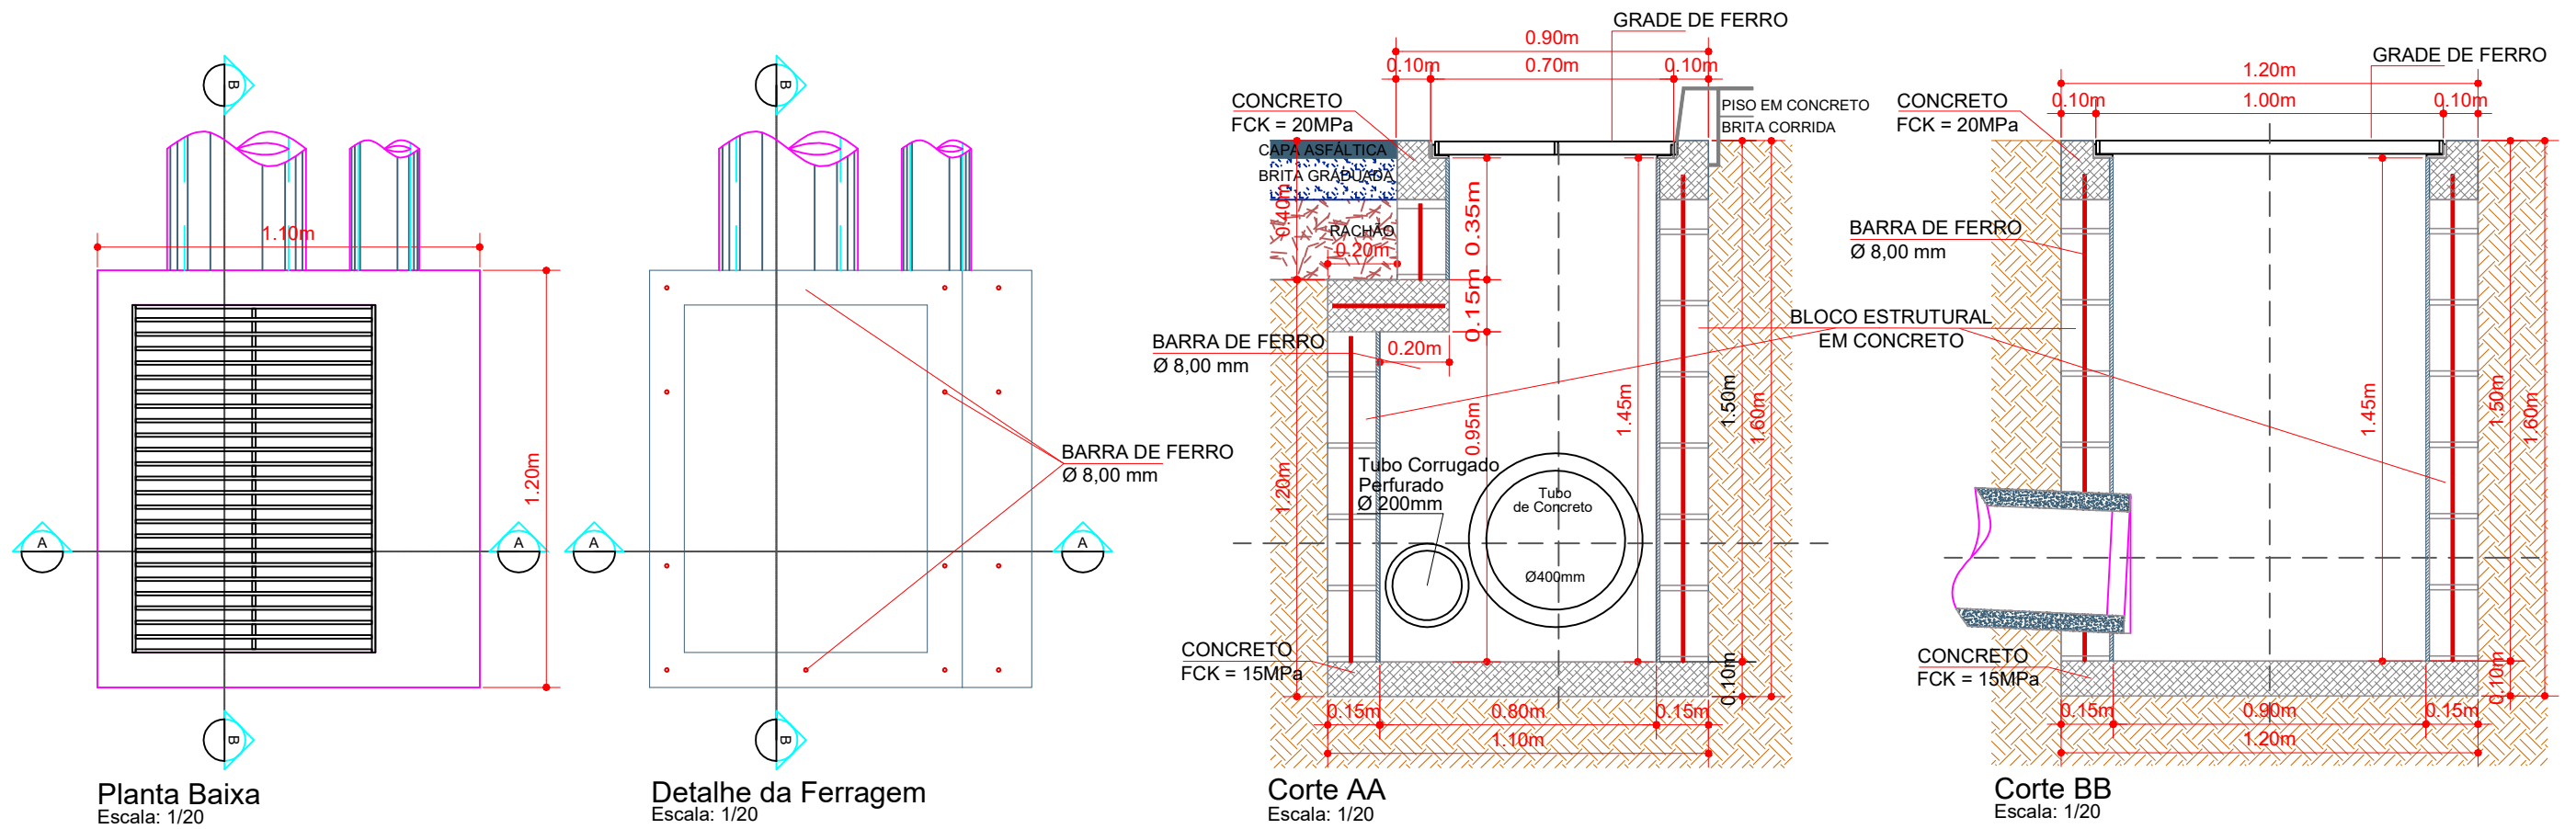

	<b>MUNICÍPIO DE IBICARÉ - SC</b>	Serviço: PROJETO DRENAGEM
Responsável Técnico	Obra: PAVIMENTAÇÃO RUAS: EGON, FLORES, MACHADO, TANCREDO BAIRRO - SÃO FLORIANO	Trecho: BOCA DE LOBO TIPO II
Assinatura Prefeito(a) Municipal	Projeto: ANDRÉ BRITO DOTI - ENG. CIVIL - CREA/SC 162.237-5 ANA JÚLIA UNGERICH - ENG. CIVIL - CREA/SC 105.295-8 DENIR NARCIZO ZULIAN - ENG. CIVIL - CREA/SC 50.805-8 MAX MOOSHAMMER - ENG. CIVIL - CREA/SC 139.164-0 LUCAS FELIPE BALESTRIN - ENG. AGRÔNOMO - CREA/SC 156.743-7	Prancha: <b>DRE. 04/04</b>
	Desenho: EDSON ABATTI      Data: MARÇO DE 2021      Escala: INDICADAS	