




## RUA FLORES DA CUNHA

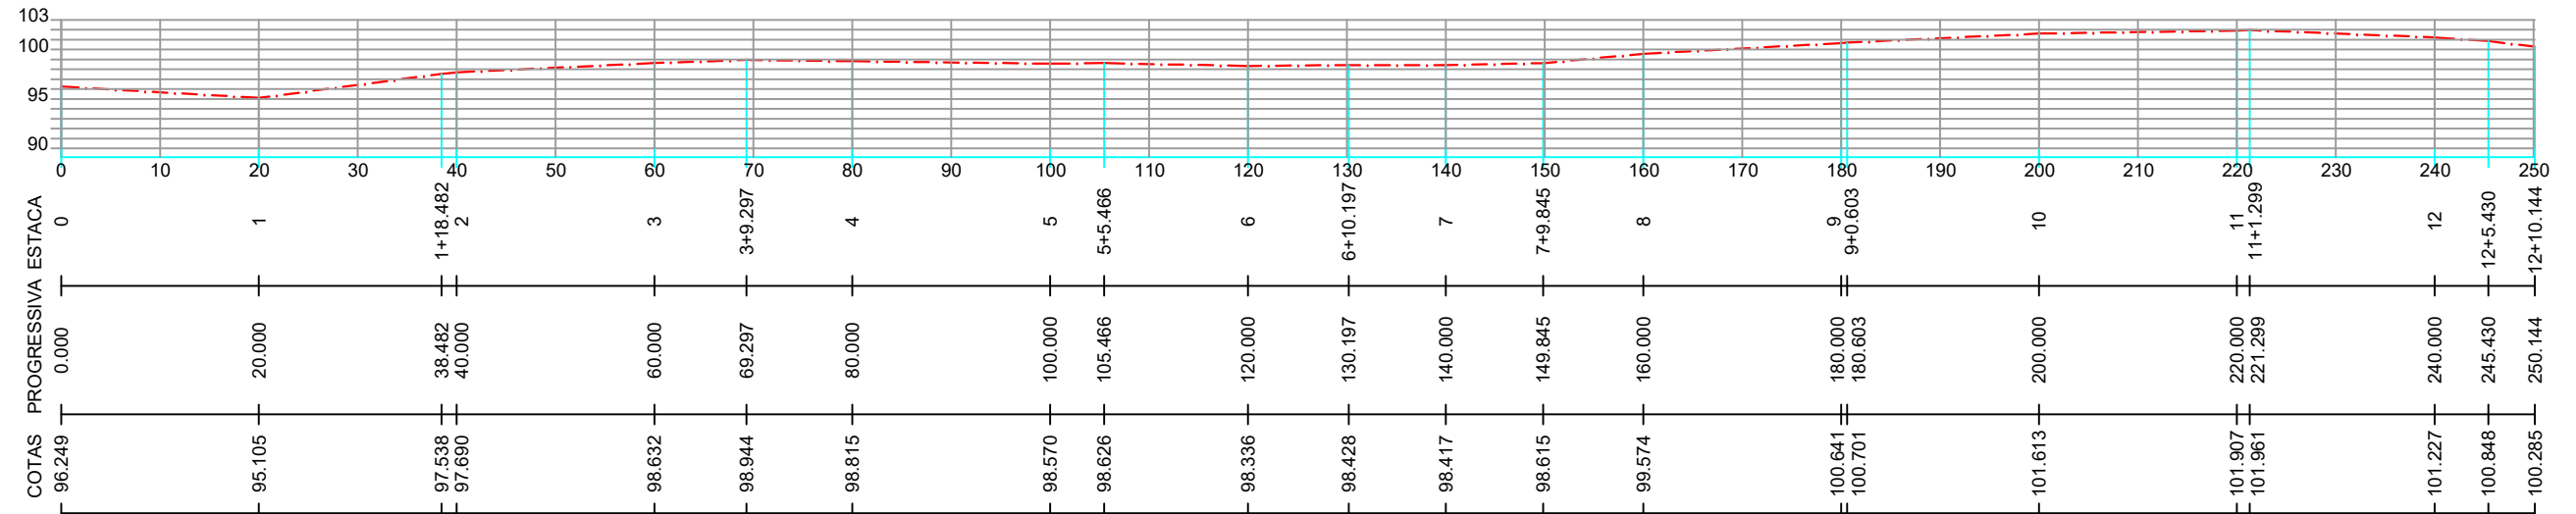


## RUA EGON MULLER

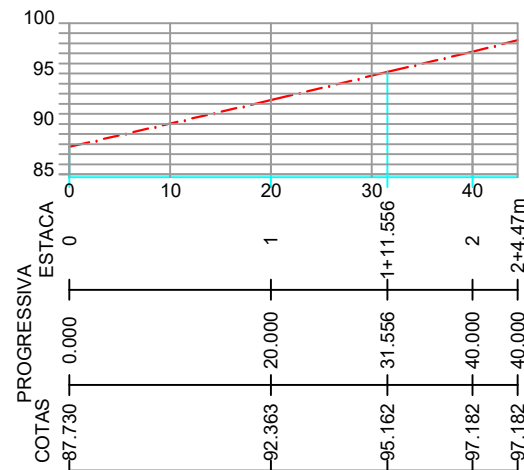

## RUA TANCREDO NEVES

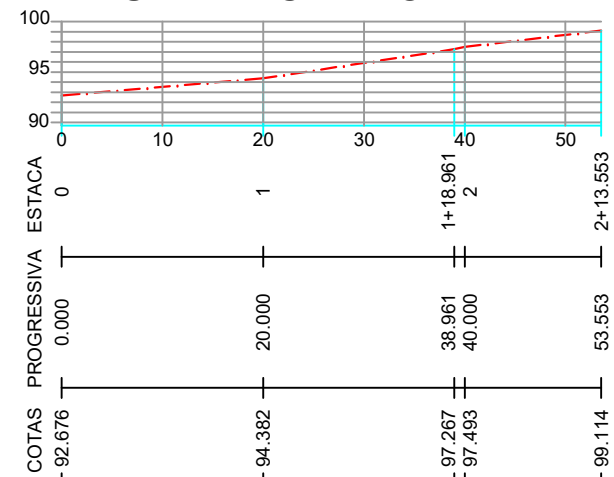

## RUA MACHADO DE ASSIS

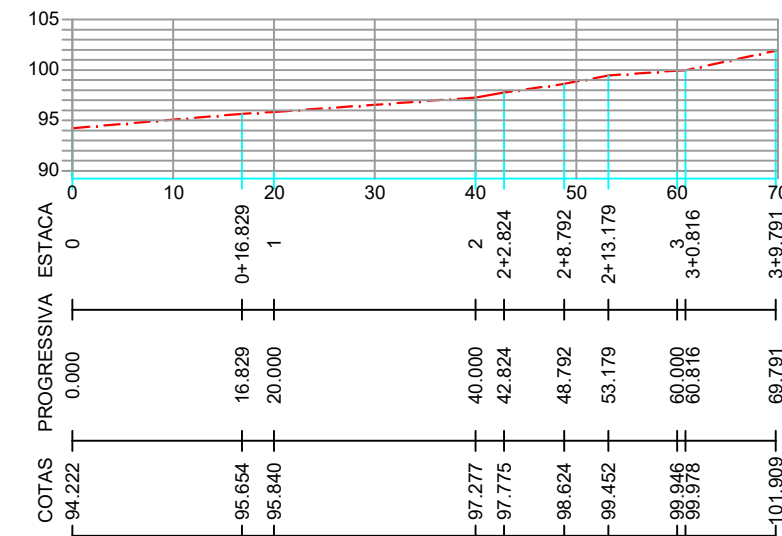

## PERFIS LONGITUDINAIS DO EIXO DAS RUAS ESCALAS H e V=1/750



Responsável Técnico

Assinatura Prefeito(a) Municipal

MUNICÍPIO DE IBICARÉ - SC

Obra: PAVIMENTAÇÃO RUAS:EGON,FLORES,MACHADO,TANCREDO  
BAIRRO - SÃO FLORIANO

Projeto: ANDRÉ BRITO DOTTI - ENG. CIVIL - CREA/SC 162.237-5  
ANA JÚLIA UNGERICH - ENG. CIVIL-CREA/SC 105.295-8  
DENIR NARCIZO ZULIAN - ENG. CIVIL - CREA/SC 50.805-8  
MAX MOOSHAMMER - ENG. CIVIL - CREA/SC 139.164-0  
LUCAS FELIPE BALESTRIN- ENG.º AGRÔNOMO - CREA/SC 156.743-7

Desenho: EDSON ABATTI

Data: MARÇO DE 2021

Escala: INDICADAS

Serviço: PROJETO GEOMÉTRICO

Trecho CONFORME PLANTA  
GEOMÉTRICA

Prancha:

GEO.  
03/04