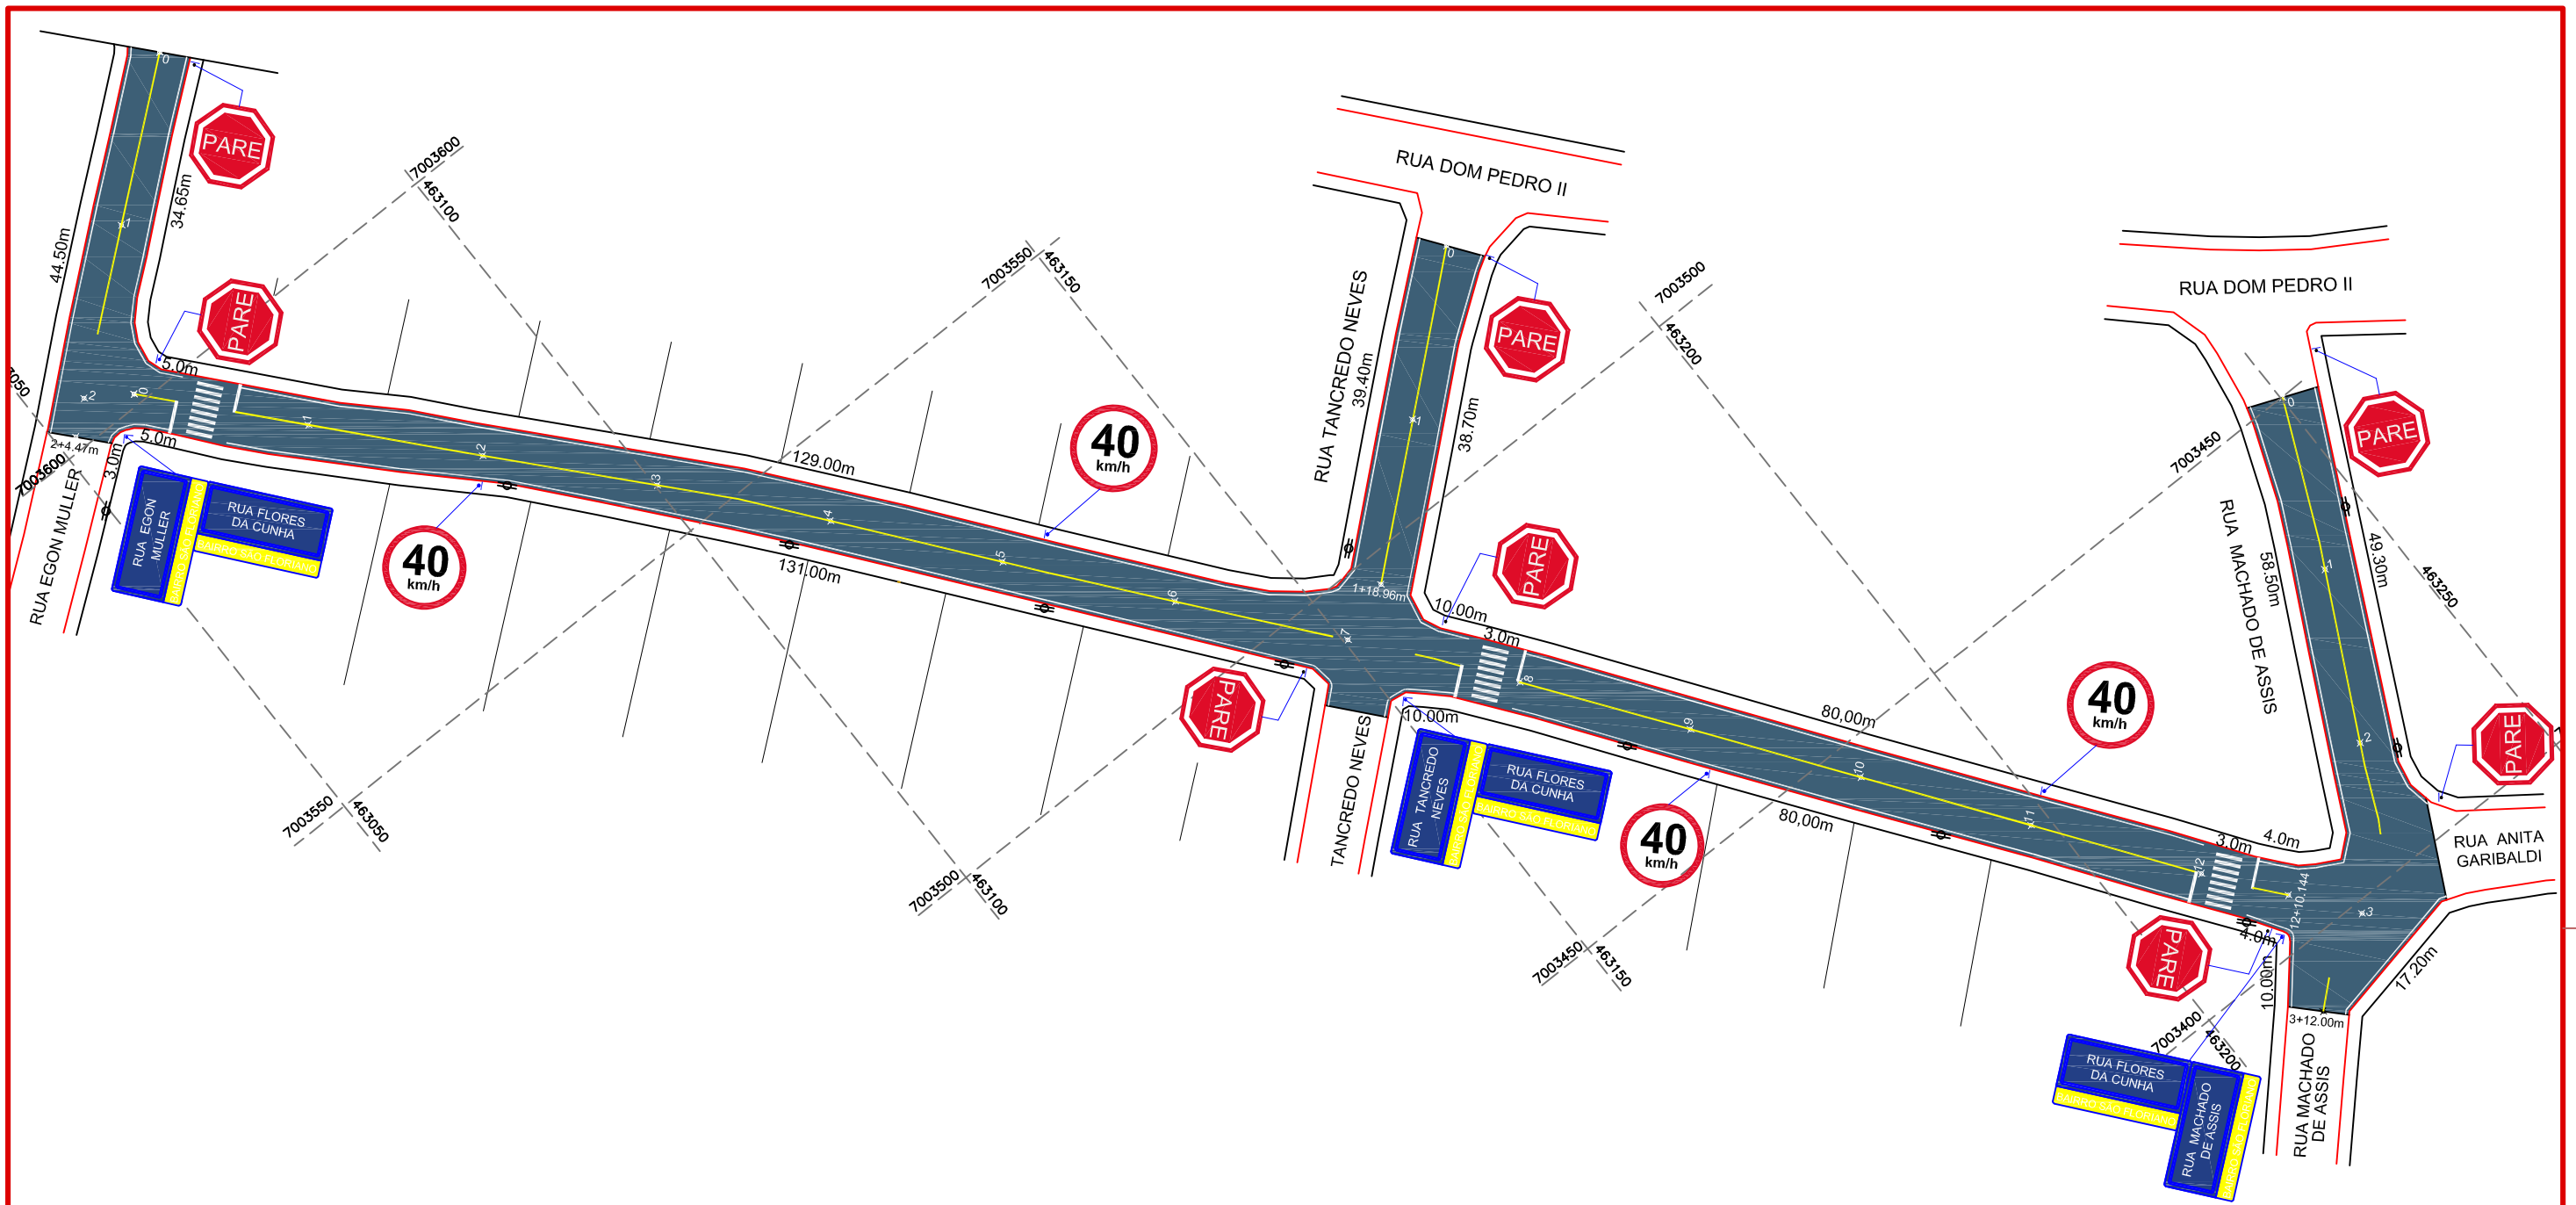

PLANTA DE SINALIZAÇÃO DAS RUAS
ESCALA:1/750

RUA EGON MULLER	0+0,000		2+4.47m	
QUANTITATIVOS SINALIZAÇÃO VIÁRIA	TRECHO		ACUMULADO	
	Quant.	Un.	Quant.	Un.
LINHA CONTÍNUA AMARELA Esp.: 10cm	33,00	m	33,00	m
LINHA CONTÍNUA BRANCA Esp.: 10cm	83,00	m	83,00	m

RUA FLORES DA CUNHA	0+0,000		12+10.144m	
QUANTITATIVOS SINALIZAÇÃO VIÁRIA	TRECHO		ACUMULADO	
	Quant.	Un.	Quant.	Un.
FAIXA DE TRAVESSIA DE PEDESTRES	42,00	m2	42,00	m
LINHA CONTÍNUA AMARELA Esp.: 10cm	221,00	m	221,00	m
LINHA CONTÍNUA BRANCA Esp.: 10cm	458,00	m	458,00	m

RUA TANCREDO NEVES	0+0,000		1+18.96m	
QUANTITATIVOS SINALIZAÇÃO VIÁRIA	TRECHO		ACUMULADO	
	Quant.	Un.	Quant	Un.
LINHA CONTÍNUA AMARELA Esp.: 10cm	39,00	m	39,00	m
LINHA CONTÍNUA BRANCA Esp.: 10cm	79,00	m	79,00	m

RUA MACHADO DE ASSIS	0+0,000		3+12,00m	
QUANTITATIVOS SINALIZAÇÃO VIÁRIA	TRECHO		ACUMULADO	
	Quant.	Un.	Quant.	Un.
LINHA CONTÍNUA AMARELA Esp.: 10cm	55,00	m	55,00	m
LINHA CONTÍNUA BRANCA Esp.: 10cm	135,00	m	135,00	m

Responsável Técnico

Assinatura Prefeito(a) Municipal

MUNICÍPIO DE IBICARÉ - SC

Serviço: PROJETO SINALIZAÇÃO

Obra: PAVIMENTAÇÃO RUAS: EGON,FLORES,MACHADO,TANCREDO BAIRRO - SÃO FLORIANO

Trecho: CONFORME PLANTA SINALIZAÇÃO

Projeto: ANDRÉ BRITO DOTTI - ENG. CIVIL - CREA/SC 162.237-5
ANA JÚLIA UNGERICHT - ENG. CIVIL-CREA/SC 105.295-8
DENIR NARCIZO ZULIAN - ENG. CIVIL - CREA/SC 50.805-8
MAX MOOSHAMMER - ENGº CIVIL - CREA/SC 139.164-0
LUCAS FELIPE BALESTRIN- ENGº AGRÔNOMO - CREA/SC 156.743-7

Prancha: SIN. 01/02

Desenho: EDSON ABATTI

Data: MARÇO DE 2021

Escala: INDICADAS

Rua Roberto Trompowiski,68 2º andar Tel: 49 3522.2800 Fax: 35220235 www.ammoc.com.br e-mail ammoc@ammoc.com.br - JOAÇABA SC