



DETALHE DA SINALIZAÇÃO HORIZONTAL
ESCALA: 1/100

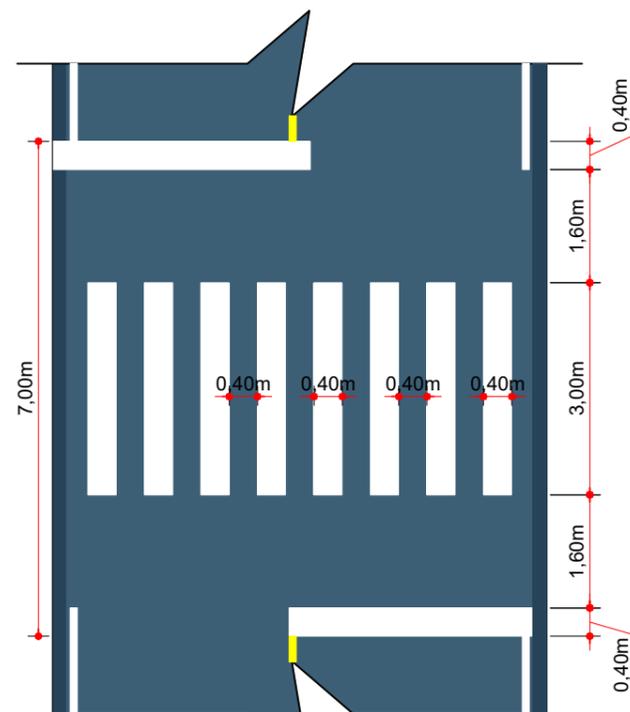

FAIXA DE TRAVESSIA
ESCALA: 1/100

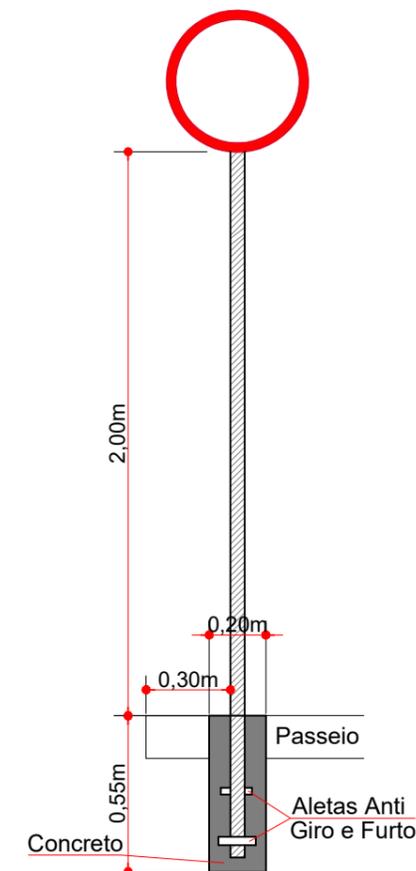

DETALHE DA FIXAÇÃO DE PLACAS
Escala: 1/25

RUA EGON MULLER					RUA FLORES DA CUNHA						
QUANTITATIVOS DA SINALIZAÇÃO VERTICAL					QUANTITATIVOS DA SINALIZAÇÃO VERTICAL						
PLACAS DE REGULAMENTAÇÃO					PLACAS DE REGULAMENTAÇÃO						
PLACA	CÓDIGO	PINTURA	DIMENSÃO	QUANTIDADE	PLACA	CÓDIGO	PINTURA	DIMENSÃO	QUANTIDADE		
	R - 1	Fundo branco Tarja vermelha Letras pretas Símbolos pretos Orla vermelha Verso preto	A = 0,25m	01 Un.		R - 1	Fundo branco Tarja vermelha Letras pretas Símbolos pretos Orla vermelha Verso preto	A = 0,25m	05 Un.		
PLACAS DE SINALIZAÇÃO ESPECIAL DE ADVERTÊNCIA					PLACAS DE SINALIZAÇÃO ESPECIAL DE ADVERTÊNCIA						
		L = 0,45m H = 0,25m		Dupla: 01 Un.			R - 19 - 40		Fundo branco Tarja vermelha Letras pretas Símbolos pretos Orla vermelha Verso preto	D = 0,50m	04 Un.
PLACAS DE SINALIZAÇÃO ESPECIAL DE ADVERTÊNCIA					PLACAS DE SINALIZAÇÃO ESPECIAL DE ADVERTÊNCIA						
		L = 0,45m H = 0,25m		Dupla: 03 Un.							
RUA TANCREDO NEVES					RUA MACHADO DE ASSIS						
QUANTITATIVOS DA SINALIZAÇÃO VERTICAL					QUANTITATIVOS DA SINALIZAÇÃO VERTICAL						
PLACAS DE REGULAMENTAÇÃO					PLACAS DE REGULAMENTAÇÃO						
PLACA	CÓDIGO	PINTURA	DIMENSÃO	QUANTIDADE	PLACA	CÓDIGO	PINTURA	DIMENSÃO	QUANTIDADE		
	R - 1	Fundo branco Tarja vermelha Letras pretas Símbolos pretos Orla vermelha Verso preto	A = 0,25m	01 Un.		R - 1	Fundo branco Tarja vermelha Letras pretas Símbolos pretos Orla vermelha Verso preto	A = 0,25m	01 Un.		
PLACAS DE SINALIZAÇÃO ESPECIAL DE ADVERTÊNCIA					PLACAS DE SINALIZAÇÃO ESPECIAL DE ADVERTÊNCIA						
		L = 0,45m H = 0,25m		Dupla: 01 Un.			L = 0,45m H = 0,25m		Dupla: 01 Un.		



Responsável Técnico	MUNICÍPIO DE IBICARÉ - SC	Serviço: PROJETO SINALIZAÇÃO
	Obra: PAVIMENTAÇÃO RUAS: EGON, FLORES, MACHADO, TANCREDO BAIRRO - SÃO FLORIANO	Trecho: PERFIS DAS RUAS
Assinatura Prefeito(a) Municipal	Projeto: ANDRÉ BRITO DOTTI - ENG. CIVIL - CREA/SC 162.237-5 ANA JÚLIA UNGERICH - ENG. CIVIL - CREA/SC 105.295-8 DENIR NARCIZO ZULIAN - ENG. CIVIL - CREA/SC 50.805-8 MAX MOOSHAMMER - ENG. CIVIL - CREA/SC 139.164-0 LUCAS FELIPE BALESTRIN - ENG. AGRÔNOMO - CREA/SC 156.743-7	Prancha: SIN. 02/02
	Desenho: EDSON ABATTI	Data: MARÇO DE 2021
		Escala: INDICADAS