




LOCALIZAÇÃO
Escala: 1/20000

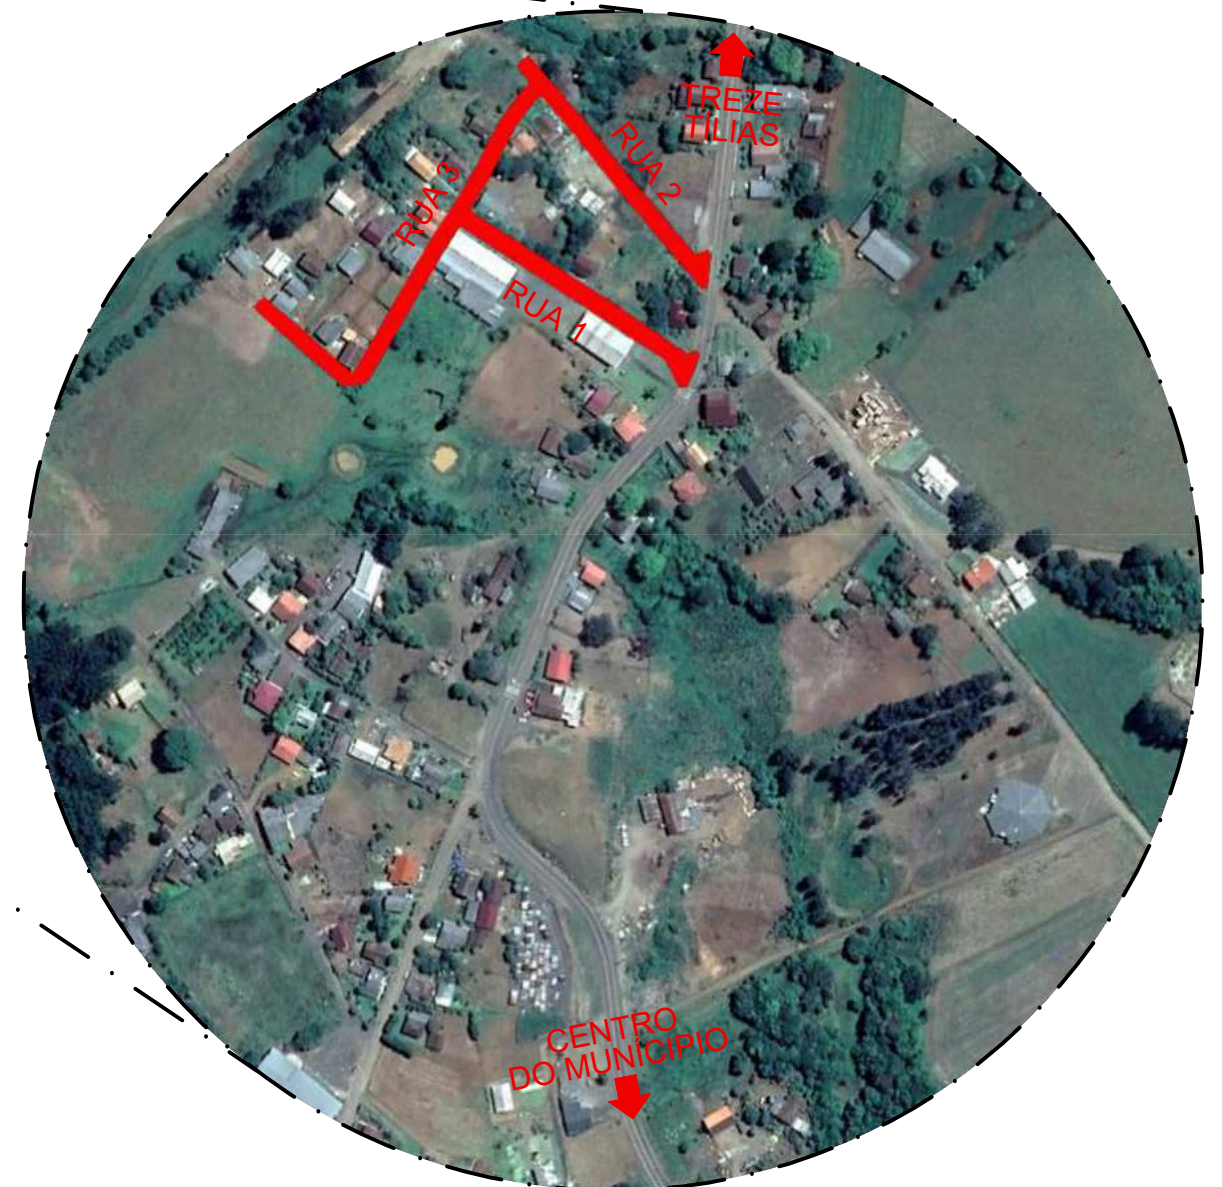

RUAS À PAVIMENTAR
Escala: 1/4000



ENGENHEIRO RESPONSÁVEL

PREFEITO MUNICIPAL

Projeto:
ANA JÚLIA UNGERICH - ENG. CIVIL - CREA/SC 105.295-8
ANDRÉ BRITO DOTTI - ENG. CIVIL - CREA/SC 162.237-5
DENIR NARCIZO ZULIAN - ENG. CIVIL - CREA/SC 50.805-8
MAX MOOSHAMMER - ENG. CIVIL - CREA/SC 139.164-0

Desenho:
FELIPE L. PARISOTO

Data:
JULHO DE 2019

Revisão:
--

Escala:
INDICADA

Projeto:
LOCALIZAÇÃO

Trecho:

Prancha:
ÚNICA