


SEÇÃO TRANSVERSAL
ESTACA 0+0,000 - 3+0,0000; 5,000 - 7+5,000
ESCALA: 1/50

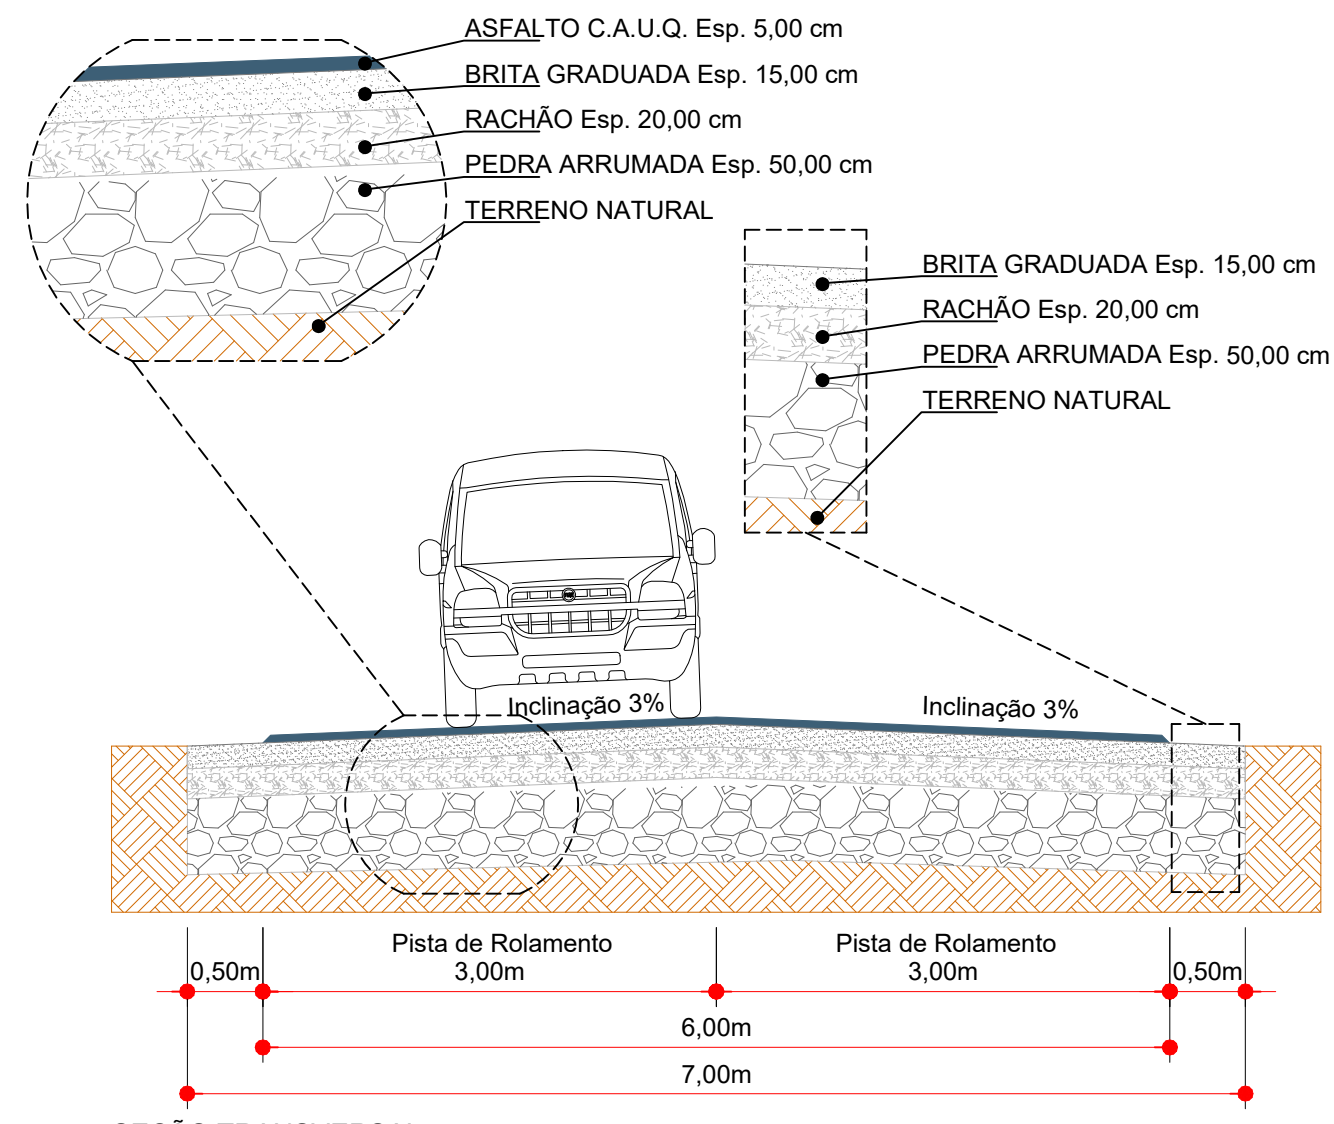

SEÇÃO TRANSVERSAL
REFORÇO DE SUBLEITO
ESTACA 3+0,000 - 5+0,000
ESCALA: 1/50

QUANTITATIVOS GEOMÉTRICO	ESTACA 0		ESTACA 7+5,000	
	Qtz	und	Qtz	und
ÁREA A PAVIMENTAR	965,08	m2	965,08	m2
EXTENSÃO	145,00	m	145,00	m
MEIO-FIO À EXECUTAR	240,00	m	240,00	m
PEDRA ARRUMADA	120,00	m3	120,00	m3



Projeto: GEOMÉTRICO
Trecho: Est. 0+0,000 - 7+5,000

ENGENHEIRO RESPONSÁVEL
PREFEITO MUNICIPAL

Projeto: ANA JÚLIA UNGERICH - ENG. CIVIL - CREA/SC 105.295-8
ANDRÉ BRITO DOTTI - ENG. CIVIL - CREA/SC 162.237-5
DENIR NARCIZO ZULIAN - ENG. CIVIL - CREA/SC 50.805-8
MAX MOOSHAMMER - ENG. CIVIL - CREA/SC 139.164-0

Desenho: FELIPE L. PARISOTO Data: JULHO DE 2019 Revisão: -- Escala: INDICADA

Prancha: **GEO. 02/02**