



DETALHE DA FIXAÇÃO DE PLACAS
ESCALA: 1/25

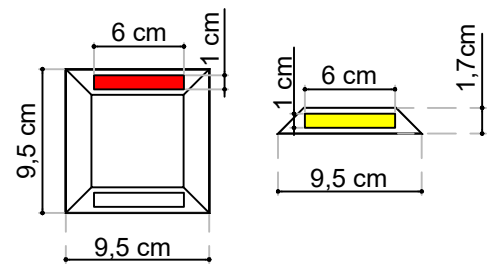


TACHA BRANCA RETRORREFLETIVA
ESCALA: 1/5

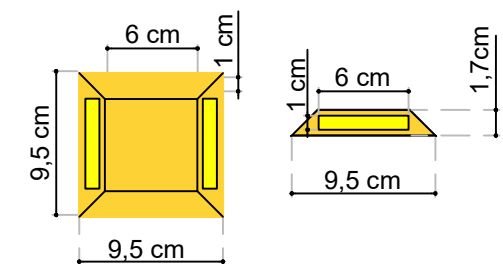

TACHA AMARELA RETRORREFLETIVA
ESCALA: 1/5

QUANTITATIVOS DA SINALIZAÇÃO VERTICAL ESTACA 0+0,000 - 7+5,000				
PLACAS DE REGULAMENTAÇÃO				
PLACAS	CÓDIGO	PINTURA	DIMENSÃO	QUANTIDADE
	R - 1	fundo branco tarja vermelha letras pretas símbolos pretos orla vermelha verso preto	A=0,25	02 un.
	R - 19-30	fundo branco tarja vermelha letras pretas símbolos pretos orla vermelha verso preto	D=0,50	02 un.

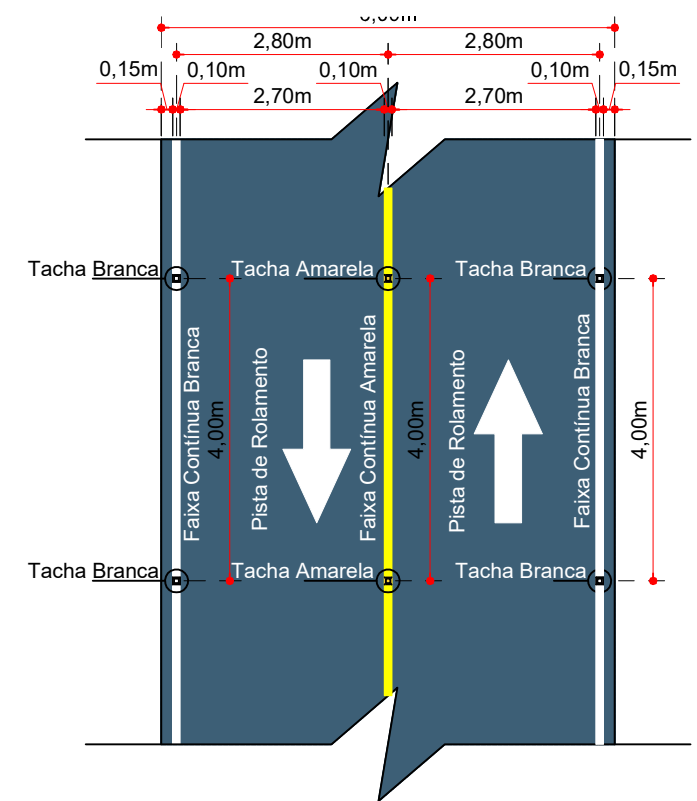

DETALHE DA SINALIZAÇÃO HORIZONTAL
ESCALA: 1/100

QUANTITATIVOS SINALIZAÇÃO VIÁRIA	ESTACA 0		ESTACA 7+5,000	
	Qtz	und	Qtz	und
LINHA CONTÍNUA AMARELA e=10cm	13,00	m2	13,00	m2
LINHA CONTÍNUA BRANCA e=10cm	29,24	m2	29,24	m2
PLACA DE REGULAMENTAÇÃO CIRCULAR	2,00	und	2,00	und
PLACA DE REGULAMENTAÇÃO OCTOGONAL	2,00	und	2,00	und
TACHA BIDIRRECCIONAL	107,00	und	107,00	und



ENGENHEIRO RESPONSÁVEL

Projeto: ANA JÚLIA UNGERICH - ENG. CIVIL - CREA/SC 105.295-8
 ANDRÉ BRITO DOTTI - ENG. CIVIL - CREA/SC 162.237-5
 DENIR NARCIZO ZULIAN - ENG. CIVIL - CREA/SC 50.805-8
 MAX MOOSHAMMER - ENG. CIVIL - CREA/SC 139.164-0

Desenho: FELIPE L. PARISOTO

Data: JULHO DE 2019

Revisão: --

Escala: 1/500

Projeto: SINALIZAÇÃO

Trecho: Est. 0+0,000 - 7+5,000

Prancha: SIN. 01/01