


SEÇÃO TRANSVERSAL ESTACA 29+6.338 ATÉ 31+11.182 m  
Escala: 1/100



SEÇÃO TRANSVERSAL A SER EXECUTADA NOS TREHOS DE RECAPEAMENTO ESTACA 0.P.P ATÉ 29.6.338 m  
ESCALA: 1/40

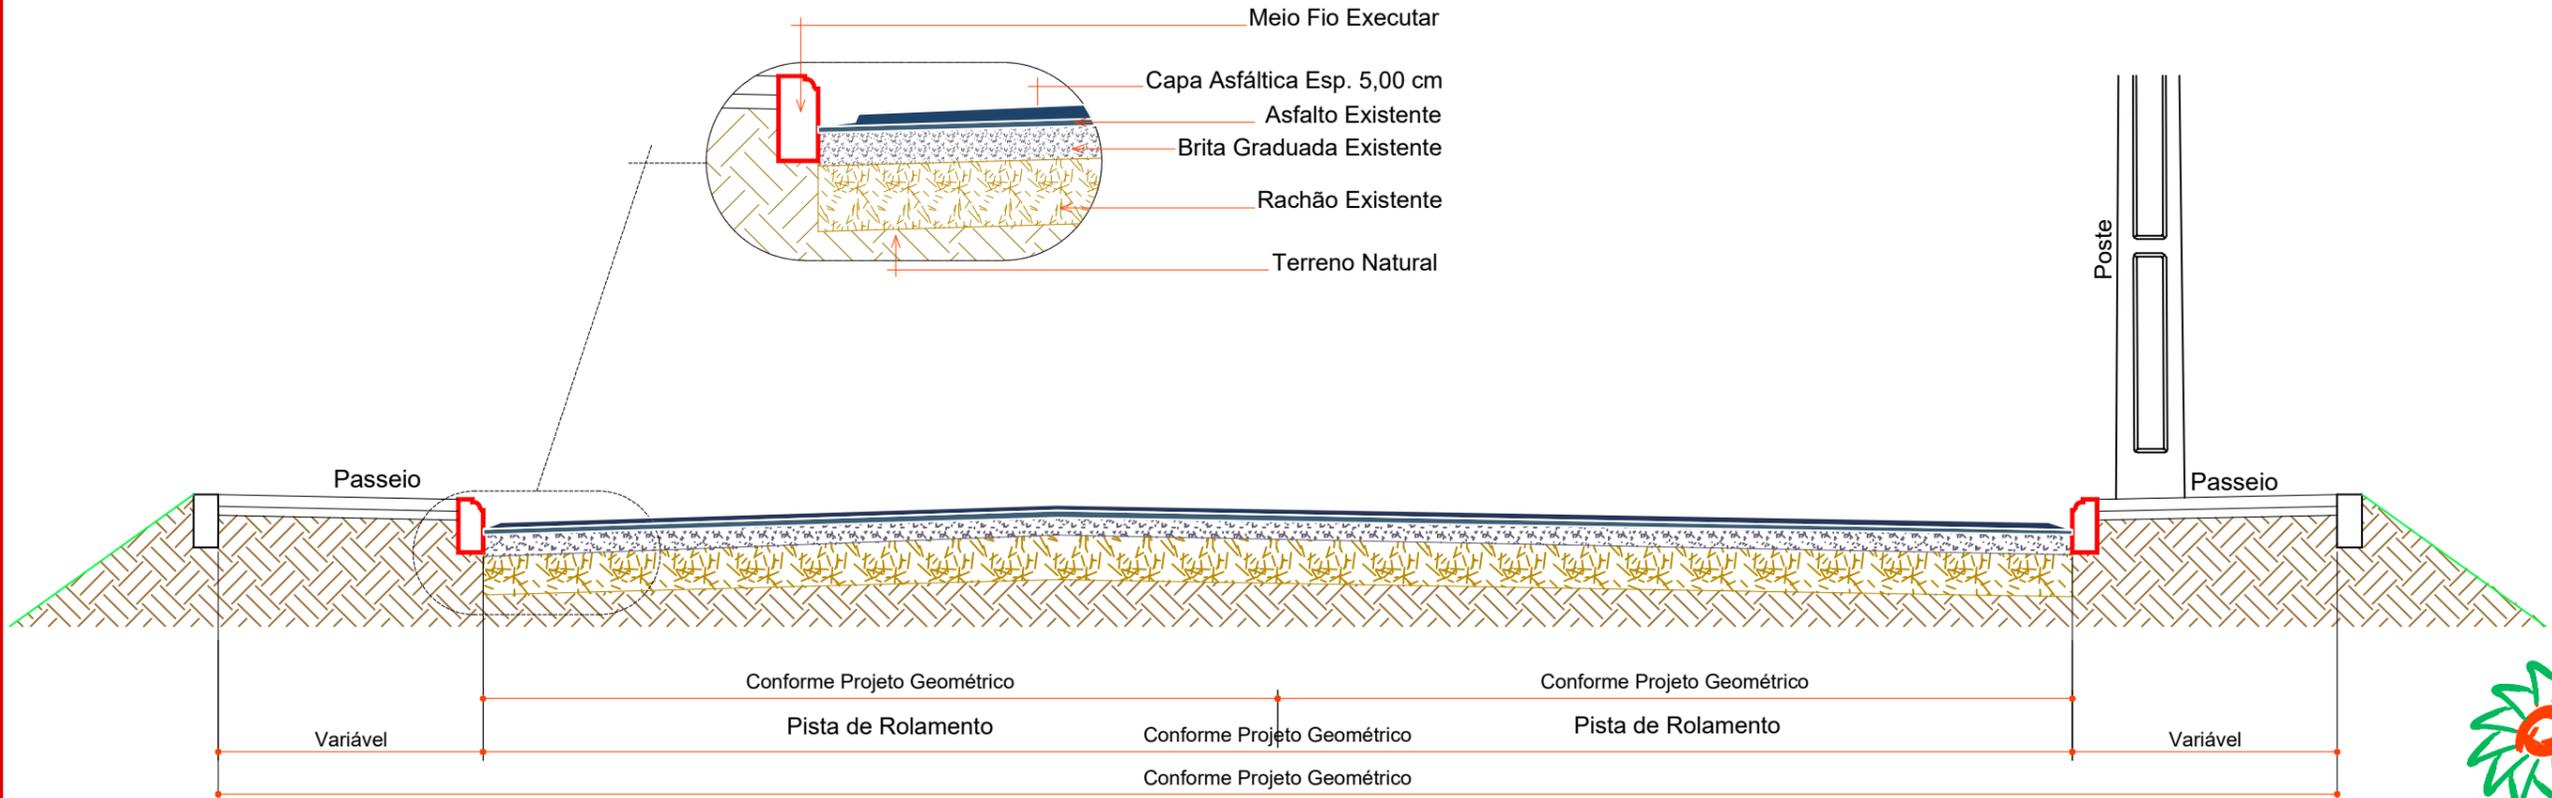

Responsável Técnico  
  
Assinatura Prefeito(a) Municipal

MUNICÍPIO DE IBICARÉ - SC			Serviço: PROJETO GEOMÉTRICO
Obra: PAVIMENTAÇÃO DA RUA ALBINO ALBERTO BENNEMANN BAIRRO - CENTRO			Trecho Est. 0.P.P até Est. 36 + 1.698 m
Projeto: ANDRÉ BRITO DOTTI - ENG. CIVIL - CREA/SC 162.237-5 ANA JÚLIA UNGERICH - ENG. CIVIL - CREA/SC 105.295-8 DENIR NARCIZO ZULIAN - ENG. CIVIL - CREA/SC 50.805-8 MAX MOOSHAMMER - ENG. CIVIL - CREA/SC 139.164-0 LUCAS FELIPE BALESTRIN - ENG.º AGRÔNOMO - CREA/SC 156.743-7			Prancha: <b>GEO. 06/08</b>
Desenho: EDSON ABATTI	Data: MARÇO DE 2020	Escala: INDICADAS	