






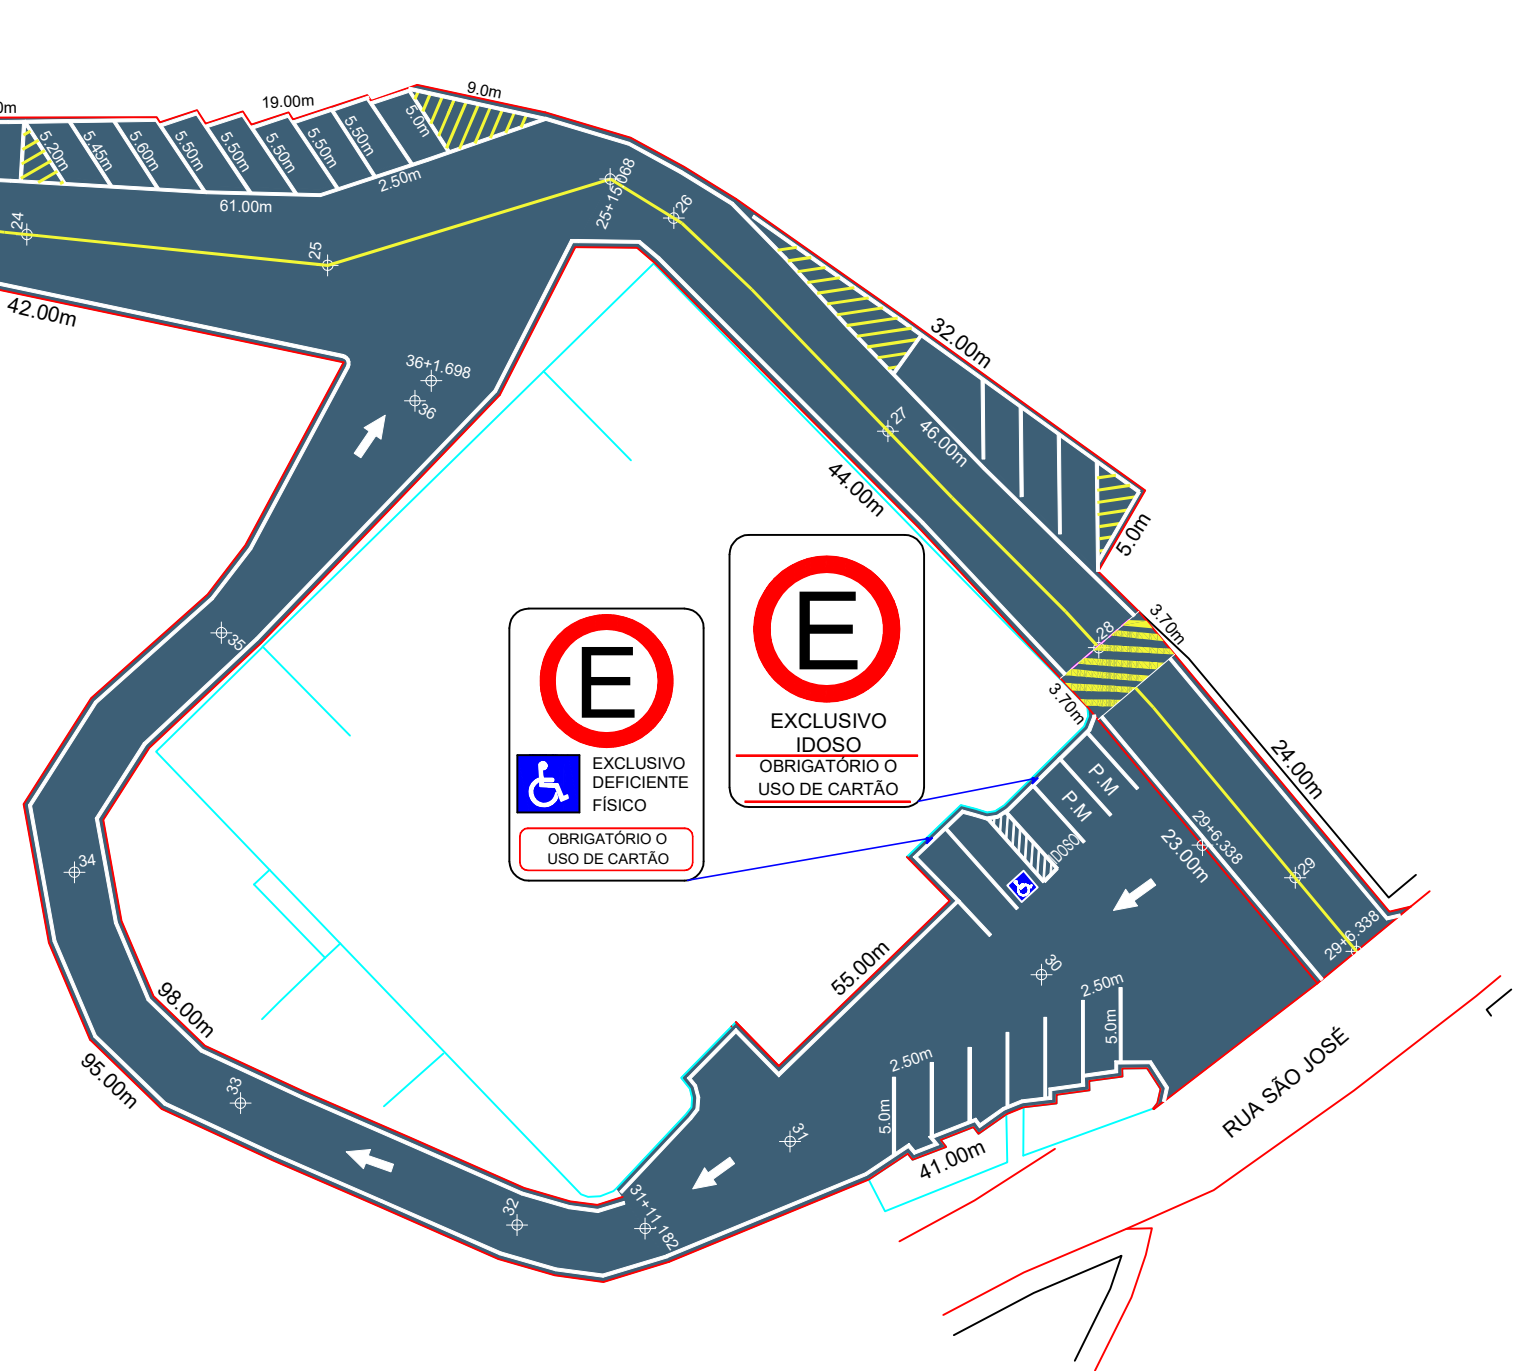


QUANTITATIVOS PARCIAIS DA RUA ESTACA 23 ATÉ 36+1.698

QUANTITATIVOS DA SINALIZAÇÃO HORIZONTAL			
	FAIXA DE DIVISÃO DE FLUXOS OPOSTOS e LINHA DE BORDO	L=0,10	18,90 m <sup>2</sup>
	LINHA DE BORDO CONTÍNUA BRANCA	L=0,10	77,43 m <sup>2</sup>
	PINTURA LOMBADA FÍSICA	L=0,40	11,00 m <sup>2</sup>
	TACHA AMARELA RETRORREFLETIVA		44,00 un
	TACHA BRANCA RETRORREFLETIVA		150,00 un

PLACAS DE REGULAMENTAÇÃO				
PLACAS	CÓDIGO	PINTURA	DIMENSÃO	QUANTIDADE
		fundo branco tarja vermelha letras pretas símbolos pretos e azuis verso preto	0,50 x 0,70	01
		fundo branco tarja vermelha letras pretas símbolos pretos e azuis verso preto	0,50 x 0,70	01



PLANTA SINALIZAÇÃO ESTACA 23 ATÉ 36+1.698  
ESCALA: 1/500



MUNICÍPIO DE IBICARÉ - SC

Serviço:  
PROJETO SINALIZAÇÃO

Obra:  
PAVIMENTAÇÃO DA RUA ALBINO ALBERTO BENNEMANN  
BAIRRO CENTRO - IBICARÉ - SC

Trecho  
Est. 23 até Est.36+1.698

Projeto: ANDRÉ BRITO DOTTI - ENG. CIVIL - CREA/SC 162.237-5  
ANA JÚLIA UNGERICH - ENG. CIVIL-CREA/SC 105.295-8  
DENIR NARCIZO ZULIAN - ENG. CIVIL - CREA/SC 50.805-8  
MAX MOOSHAMMER - ENG. CIVIL - CREA/SC 139.164-0  
LUCAS FELIPE BALESTRIN - ENG. AGRÔNOMO - CREA/SC 156.743-7

Prancha:

SIN.  
04/06

Desenho: EDSON ABATTI Data: MARÇO DE 2020 Escala: INDICADAS

Responsável Técnico

Assinatura Prefeito(a) Municipal