



DETALHE DA SINALIZAÇÃO HORIZONTAL  
ESCALA: 1/100

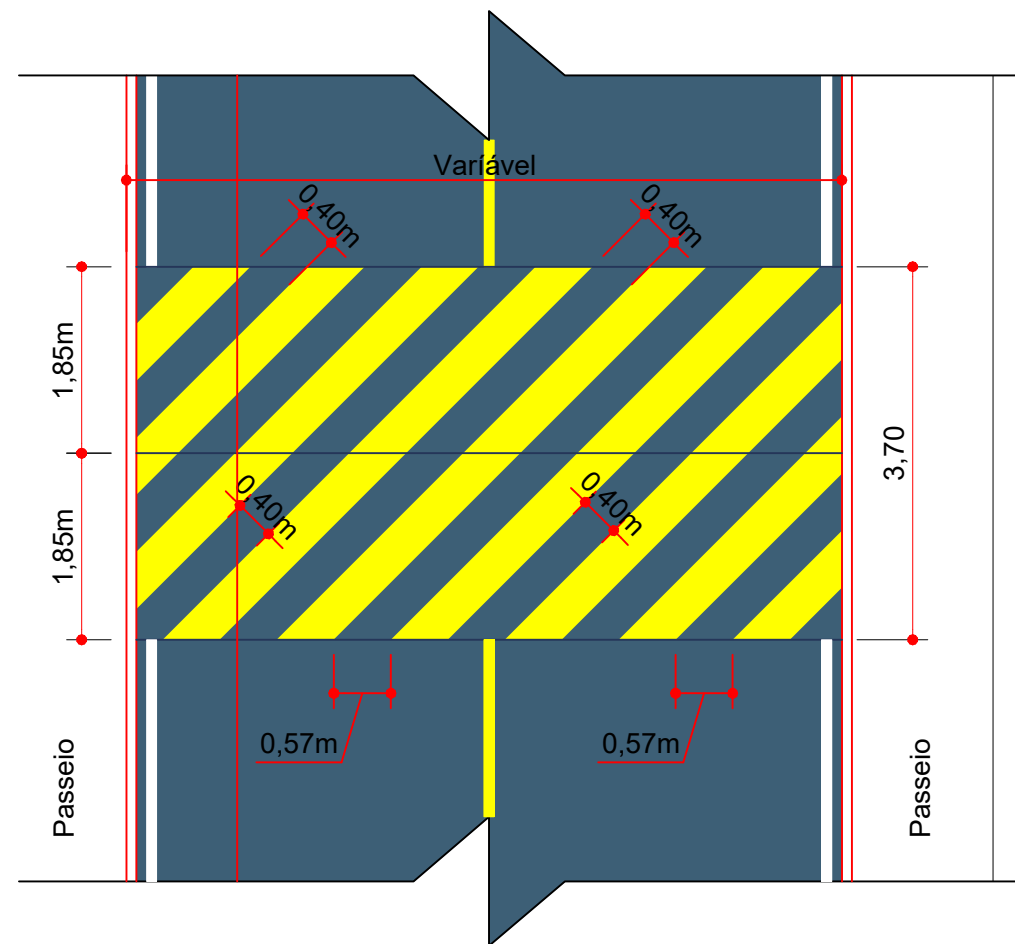

DETALHE DA SINALIZAÇÃO HORIZONTAL  
Lombada Física Tipo A  
Escala: 1/75

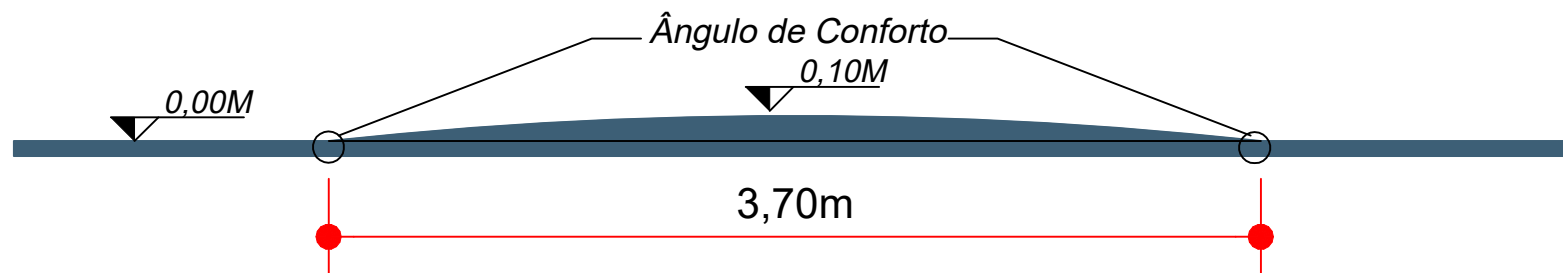

CORTE AA  
Lombada Física Tipo A  
Escala: 1/30



MUNICÍPIO DE IBICARÉ - SC

Serviço:

PROJETO SINALIZAÇÃO

Obra:  
PAVIMENTAÇÃO DA RUA ALBINO ALBERTO BENNEMANN  
BAIRRO CENTRO - IBICARÉ - SC

Trecho

Est. 0.P.P até Est. 36 + 1.698 m

Projeto: ANDRÉ BRITO DOTI - ENG. CIVIL - CREA/SC 162.237-5  
ANA JÚLIA UNGERICH - ENG. CIVIL - CREA/SC 105.295-8  
DENIR NARCIZO ZULIAN - ENG. CIVIL - CREA/SC 50.805-8  
MAX MOOSHAMMER - ENG. CIVIL - CREA/SC 139.164-0  
LUCAS FELIPE BALESTRIN - ENG. AGRÔNOMO - CREA/SC 156.743-7

Prancha:

SIN.  
05/06

Desenho:

EDSON ABATTI

Data:

MARÇO DE 2020

Escala:

INDICADAS

Responsável Técnico

Assinatura Prefeito(a) Municipal