








QUANTITATIVOS FINAIS DA RUA ESTACA 0.P.P ATÉ 36+1.698



QUANTITATIVOS DA SINALIZAÇÃO HORIZONTAL


	FAIXA DE DIVISÃO DE FLUXOS OPOSTOS e LINHA DE BORDO	L=0,10	64,00 m ²
	LINHA DE BORDO CONTÍNUA BRANCA	L=0,10	169,33 m ²
	PINTURA LOMBADA FÍSICA	L=0,40	39,63 m ²
	TACHA AMARELA RETRORREFLETIVA		199,00 un
	TACHA BRANCA RETRORREFLETIVA		460,00 un

PLACAS DE ADVERTÊNCIA


	A-18	fundo amarelo letras pretas orla externa preta	L=0,65 H=1,00	03 un.
	A-18	fundo amarelo letras pretas orla externa preta	L=0,65 H=1,00	02 un.

PLACAS DE REGULAMENTAÇÃO


PLACAS	PINTURA	DIMENSÃO	QUANTIDADE
	fundo branco tarja vermelha letras pretas símbolos pretos e azuis verso preto	0,50 x 0,70	01
	fundo branco tarja vermelha letras pretas símbolos pretos e azuis verso preto	0,50 x 0,70	01

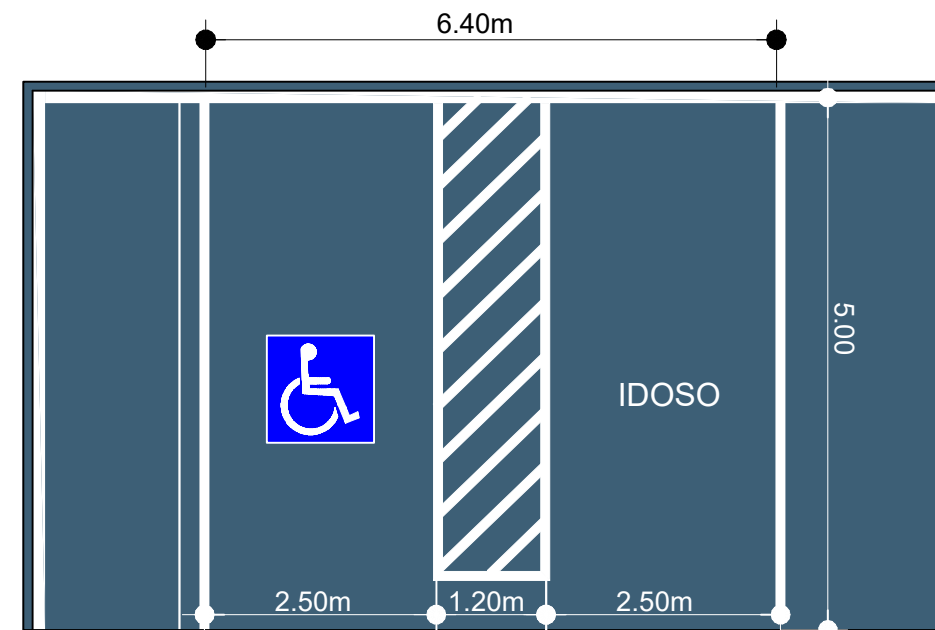


DETALHE DA PINTURA DO SÍMBOLO (DEF)
DEFICIENTE FÍSICO
IDOSO
ESCALA: RELATIVA

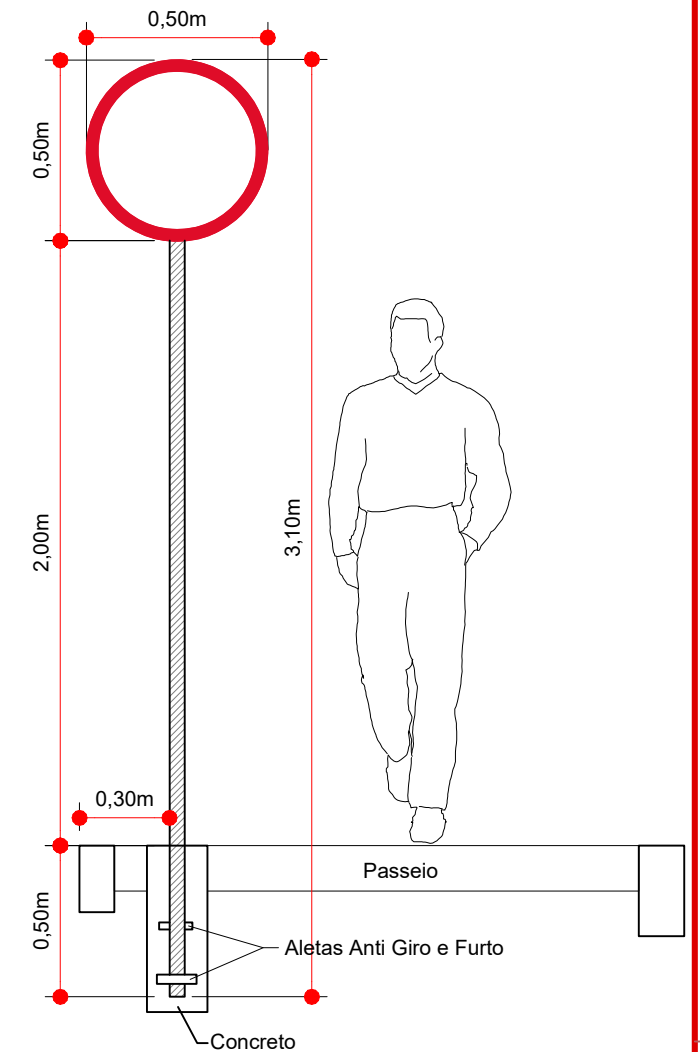

Detalhe da Fixação de Placas
Escala: 1/25

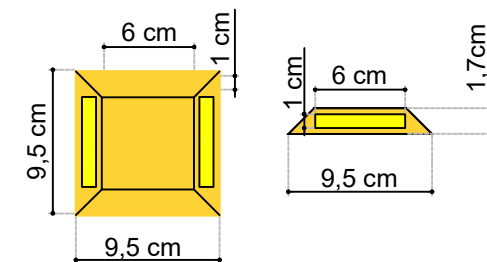

TACHA AMARELA RETRORREFLETIVA
ESCALA: 1/5

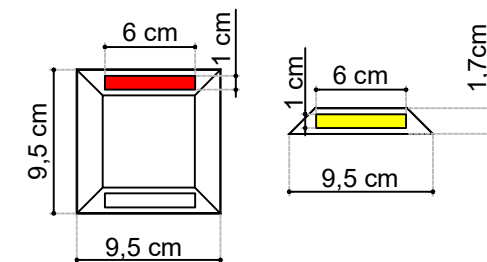

TACHA BRANCA RETRORREFLETIVA
ESCALA: 1/5



Responsável Técnico

Assinatura Prefeito(a) Municipal

MUNICÍPIO DE IBICARÉ - SC

Obra:
PAVIMENTAÇÃO DA RUA ALBINO ALBERTO BENNEMANN
BAIRRO CENTRO - IBICARÉ - SC

Projeto: ANDRÉ BRITO DOTTI - ENG. CIVIL - CREA/SC 162.237-5
ANA JÚLIA UNGERICH - ENG. CIVIL - CREA/SC 105.295-8
DENIR NARCIZO ZULIAN - ENG. CIVIL - CREA/SC 50.805-8
MAX MOOSHAMMER - ENG. CIVIL - CREA/SC 139.164-0
LUCAS FELIPE BALESTRIN - ENG. AGRÔNOMO - CREA/SC 156.743-7

Desenho:
EDSON ABATTI

Data:
MARÇO DE 2020

Escala:
INDICADAS

Serviço:
PROJETO SINALIZAÇÃO

Trecho
Est. 0.P.P até Est. 36 + 1.698 m

Prancha:

SIN.
06/06