


DETALHE APOIO DA GRADE

Escala 1/15


DETALHE DA GRADE

Escala 1/15

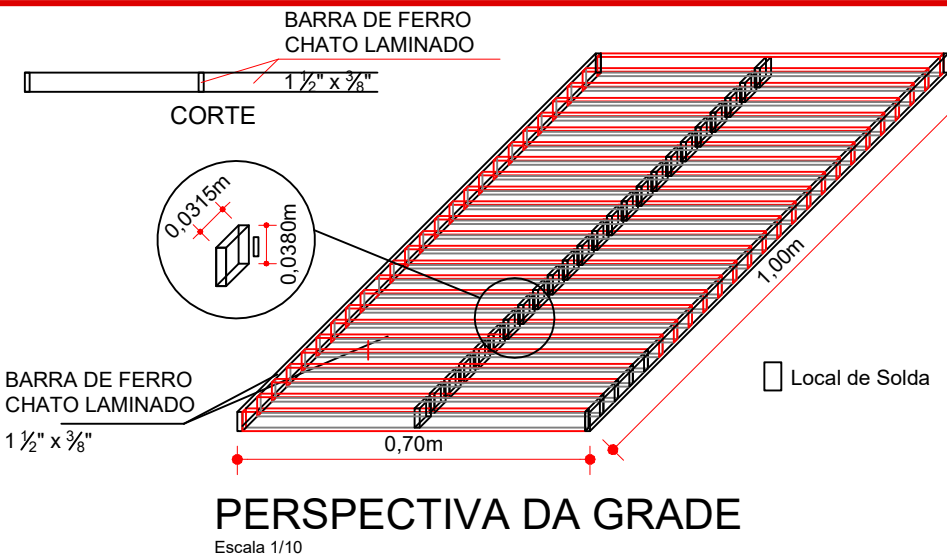


PERSPECTIVA DA GRADE

Escala 1/10

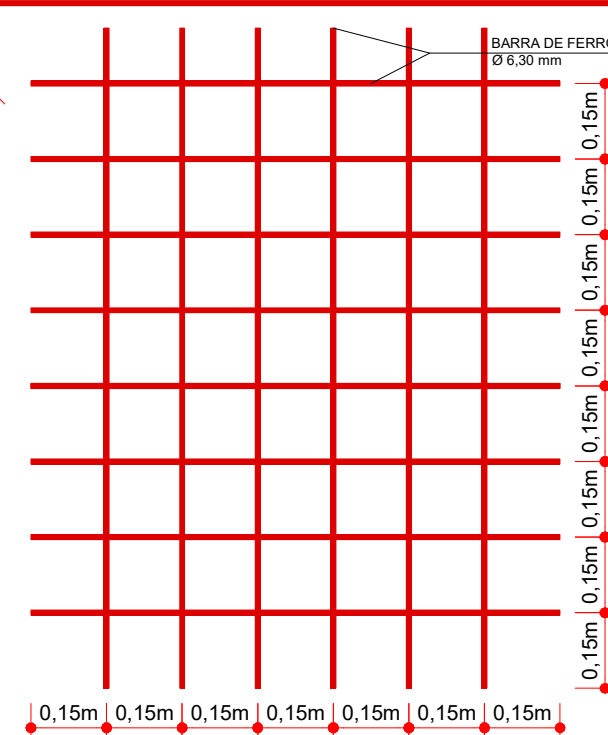


DETALHE DA ARMADURA

Escala 1/15

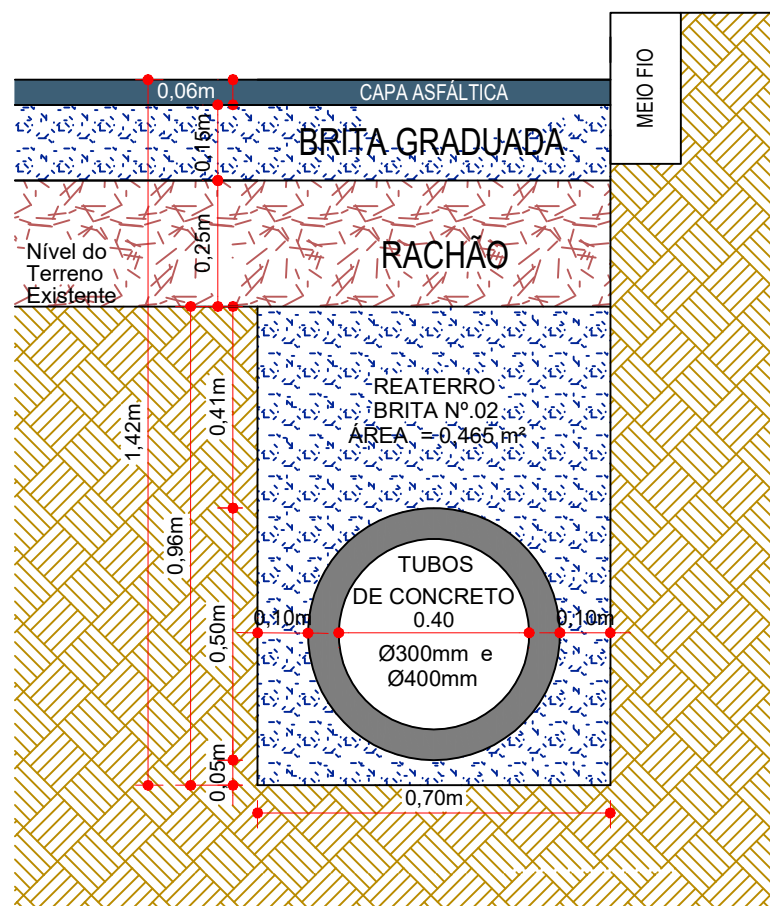


SEÇÃO DE REATERRO DE VALA
VALA COM TUBULAÇÃO DE Ø 400 mm
ESCALA: 1/15

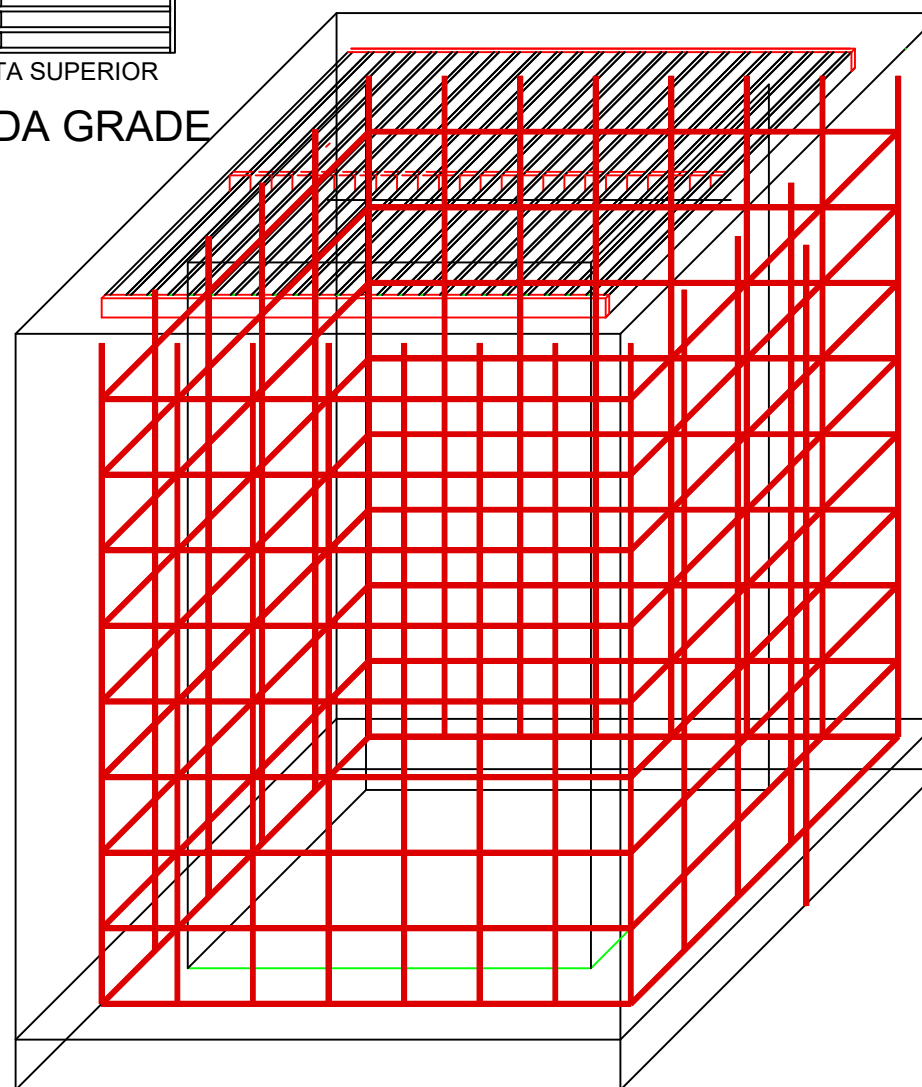

PERSPECTIVA DA CAIXA DE BOCA DE LOBO

Escala 1/17.5

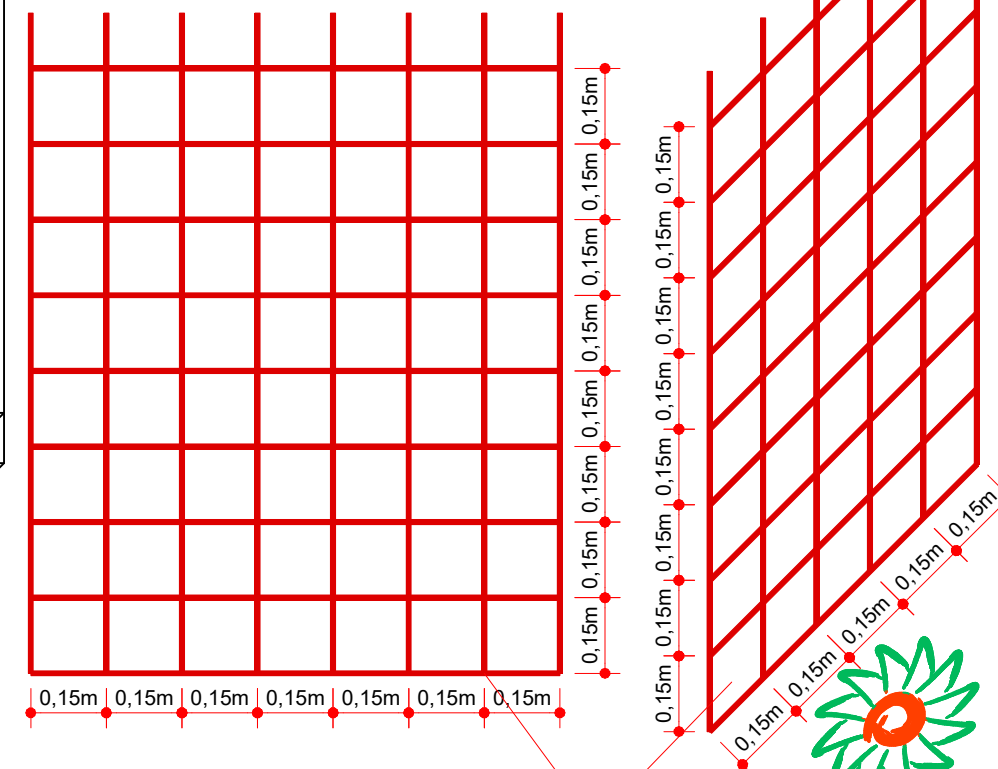

BARRA DE FERRO Ø 6,30 mm
68,80 metros de barra de ferro
16,86 kg = 6 barras



Responsável Técnico

Assinatura Prefeito(a) Municipal

MUNICÍPIO DE IBICARÉ - SC

Obra: PAVIMENTAÇÃO DA RUA DOM PEDRO II
BAIRRO - CENTRO

Projeto: ANDRÉ BRITO DOTTI - ENG. CIVIL - CREA/SC 162.237-5
ANA JÚLIA UNGERICH - ENG. CIVIL - CREA/SC 105.295-8
DENIR NARCIZO ZULIAN - ENG. CIVIL - CREA/SC 50.805-8
MAX MOOSHAMMER - ENG. CIVIL - CREA/SC 139.164-0
LUCAS FELIPE BALESTRIN - ENG. AGRÔNOMO - CREA/SC 156.743-7

Desenho: EDSON ABATTI

Data: MARÇO DE 2020

Escala: INDICADAS

Serviço: PROJETO DRENAGEM

Trecho: Est. 0.P.P. até Est.31+19.081

Prancha: DRE. 05/07