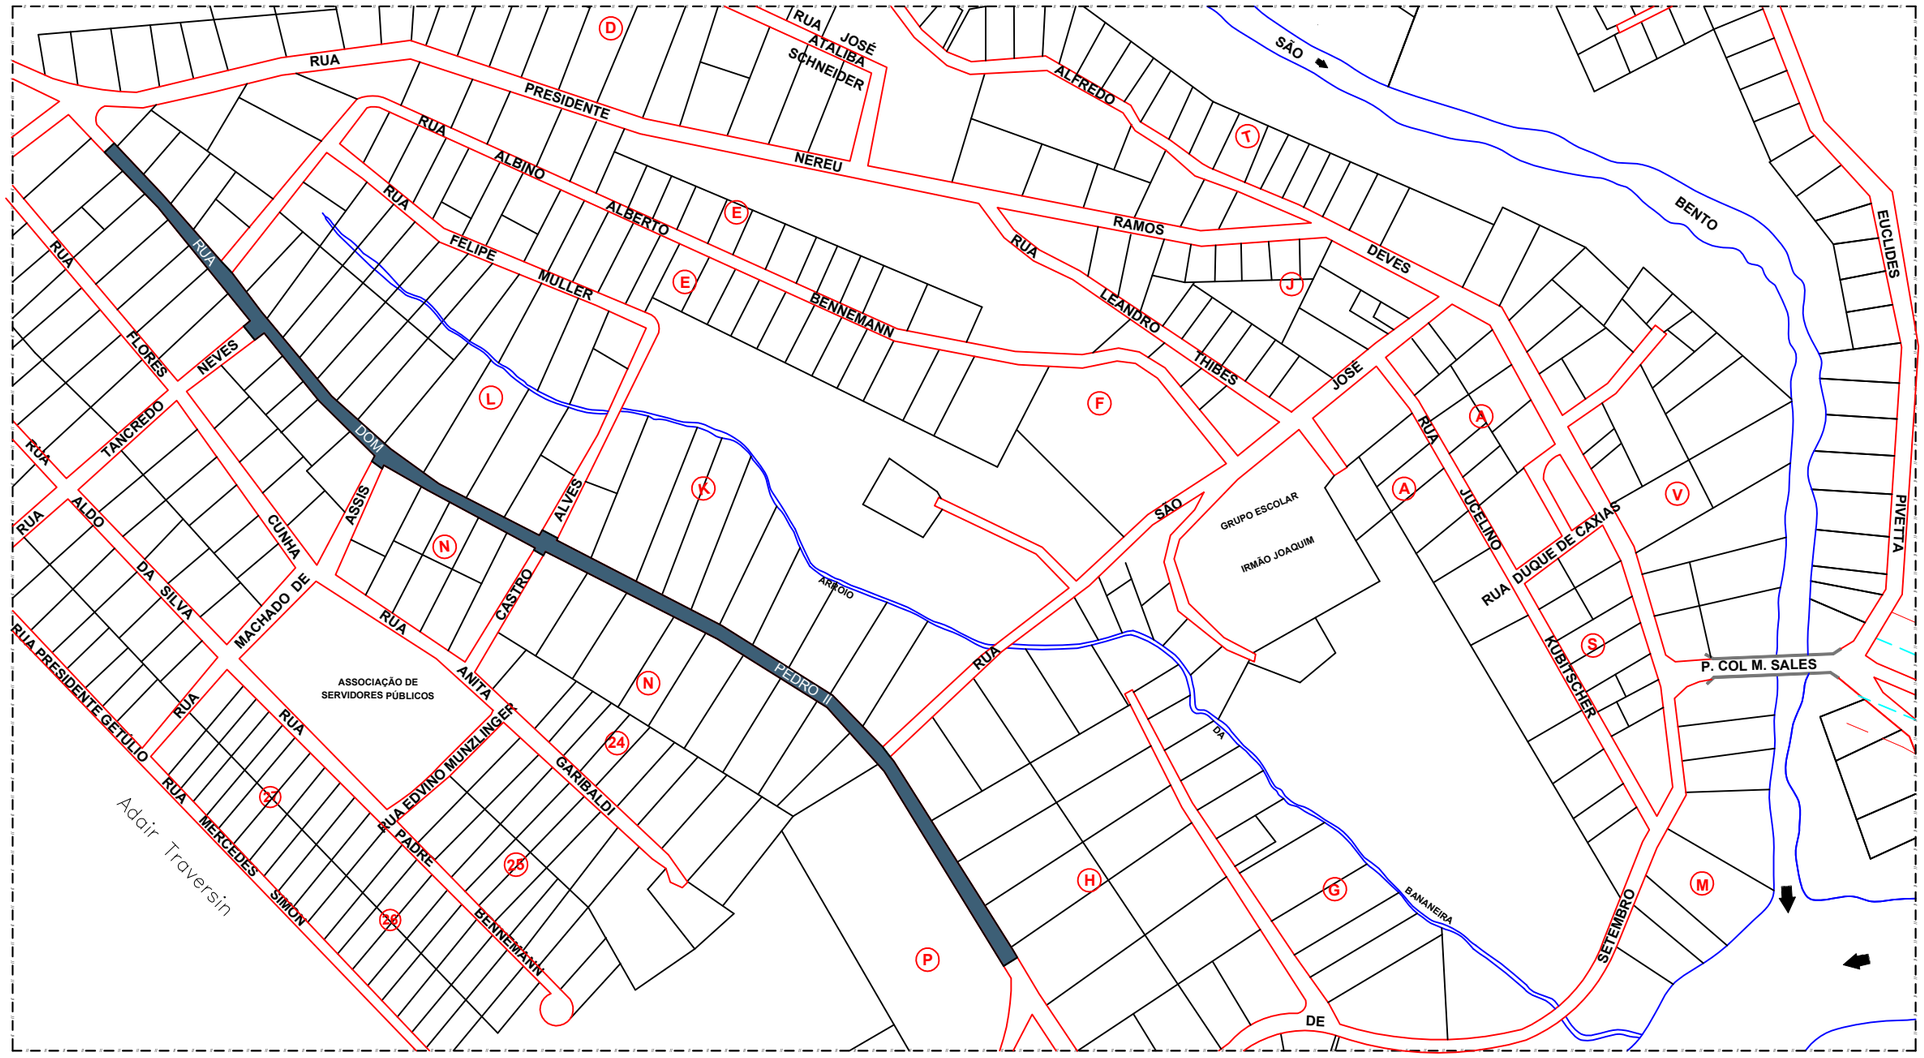


PLANTA DE LOCALIZAÇÃO DO PROJETO PROPOSTO
ESCALA: RELATIVA

Responsável Técnico

Assinatura Prefeito(a) Municipal

MUNICÍPIO DE IBICARÉ - SC

Serviço: PROJETO GEOMÉTRICO

Obra: PAVIMENTAÇÃO DA RUA DOM PEDRO II
BAIRRO - CENTRO

Trecho: Est. 0.P.P até Est.31+19.081

Projeto: ANDRÉ BRITO DOTTI - ENG. CIVIL - CREA/SC 162.237-5
ANA JÚLIA UNGERICHT - ENG. CIVIL-CREA/SC 105.295-8
DENIR NARCIZO ZULIAN - ENG. CIVIL - CREA/SC 50.805-8
MAX MOOSHAMMER - ENGº CIVIL - CREA/SC 139.164-0
LUCAS FELIPE BALESTRIN- ENGº AGRÔNOMO - CREA/SC 156.743-7

Prancha: GEO. 01/07

Desenho: EDSON ABATTI

Data: MARÇO DE 2020

Escalas: INDICADAS

*Rua Roberto Trompowiski,68 2º andar Tel: 49 3522.2800 Fax: 35220235 www.ammoc.com.br e-mail ammoc@ammoc.com.br - JOAÇABA SC*