


SEÇÃO TRANSVERSAL ASFALTO SOBRE PARALELEPÍPEDOS ESTACA 0.P.P. ATÉ 3+10.38m  
Escala: 1/100



SEÇÃO TRANSVERSAL A SER EXECUTADA COM ASFALTO RECAPEAMENTO ESTACA 3+10.38 ATÉ 31+19.081  
ESCALA: 1/40

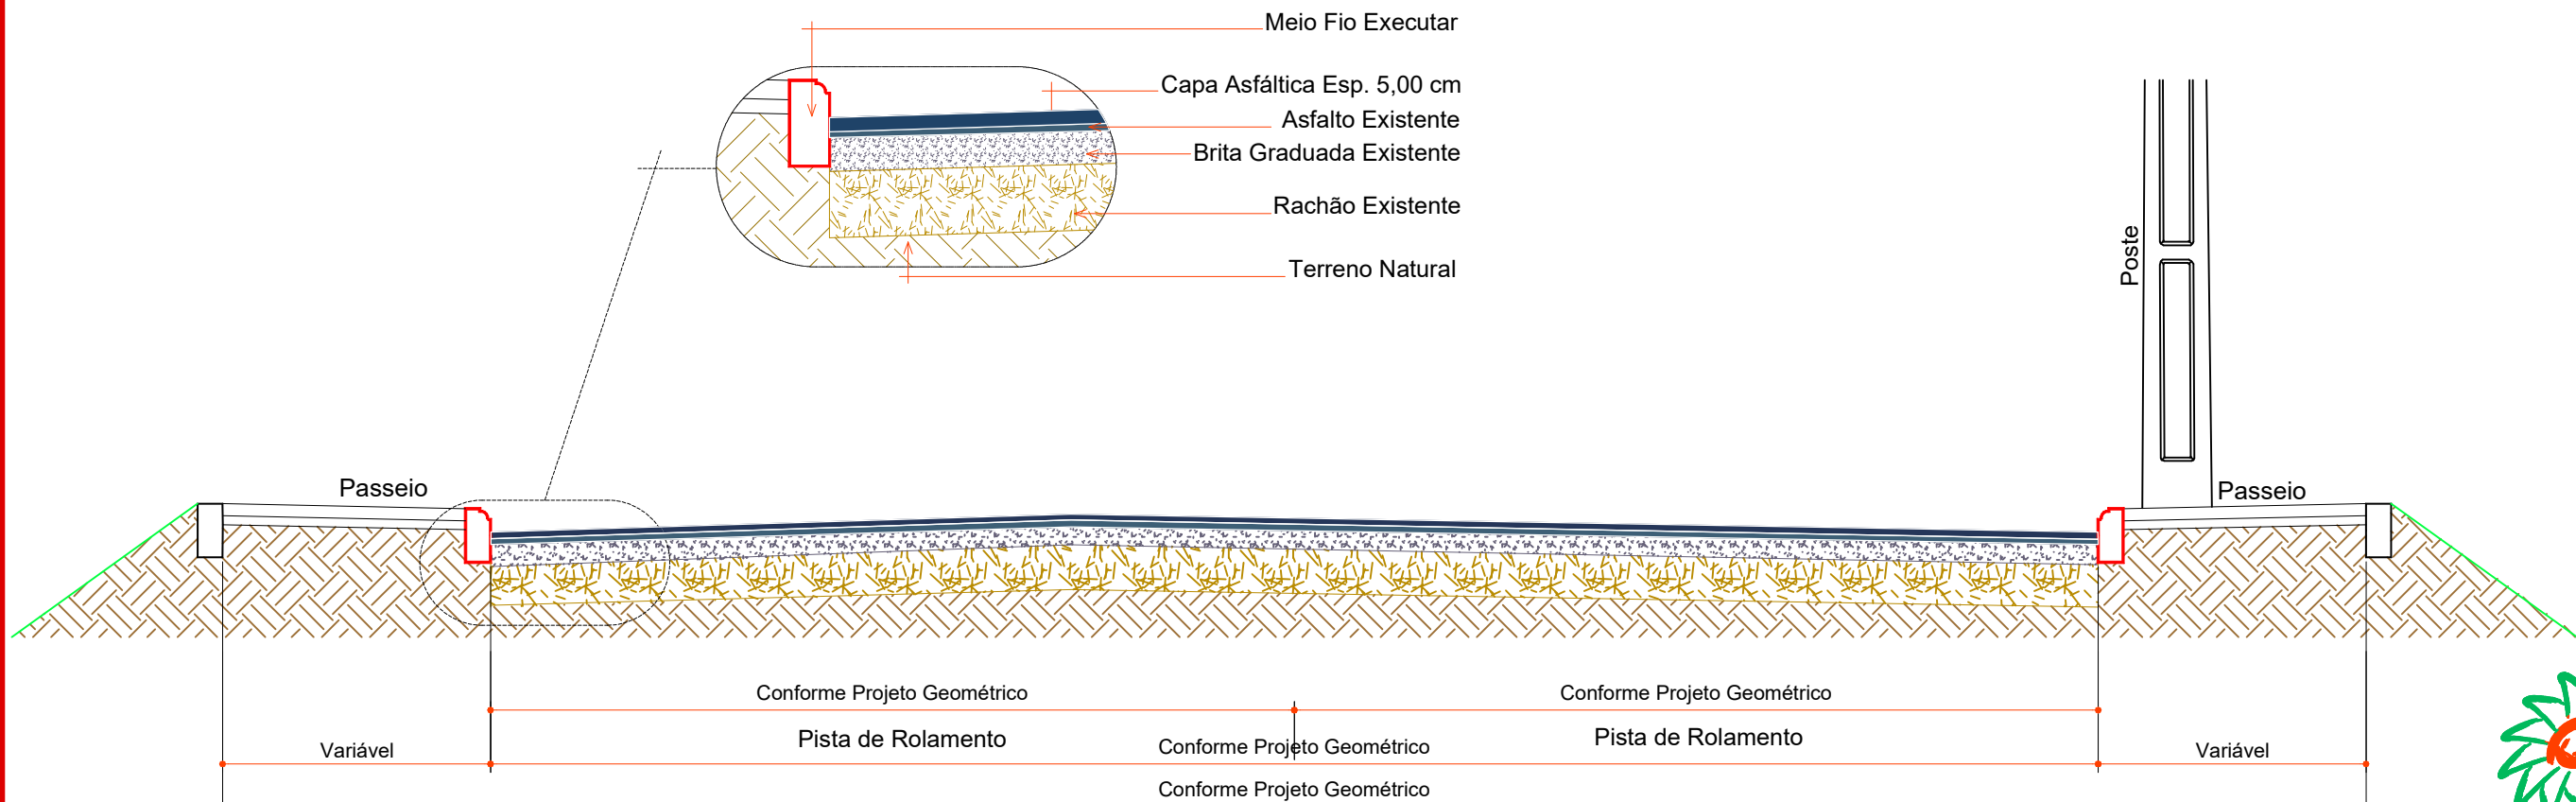

Responsável Técnico

Assinatura Prefeito(a) Municipal

MUNICÍPIO DE IBICARÉ - SC

Obra: PAVIMENTAÇÃO DA RUA DOM PEDRO II  
BAIRRO - CENTRO

Projeto: ANDRÉ BRITO DOTTI - ENG. CIVIL - CREA/SC 162.237-5  
ANA JÚLIA UNGERICH - ENG. CIVIL - CREA/SC 105.295-8  
DENIR NARCIZO ZULIAN - ENG. CIVIL - CREA/SC 50.805-8  
MAX MOOSHAMMER - ENG. CIVIL - CREA/SC 139.164-0  
LUCAS FELIPE BALESTRIN - ENG. AGRÔNOMO - CREA/SC 156.743-7

Desenho: EDSON ABATTI

Data: MARÇO DE 2020

Escala: INDICADAS

Serviço: PROJETO GEOMÉTRICO

Trecho: Est. 0.P.P. até Est.31+19.081

Prancha:

GEO.  
06/07