


DETALHE DO MEIO FIO EXTRUSADO
ESCALA: 1/10



SEÇÃO DE REPOSIÇÃO EM VALA
ESCALA: 1/15

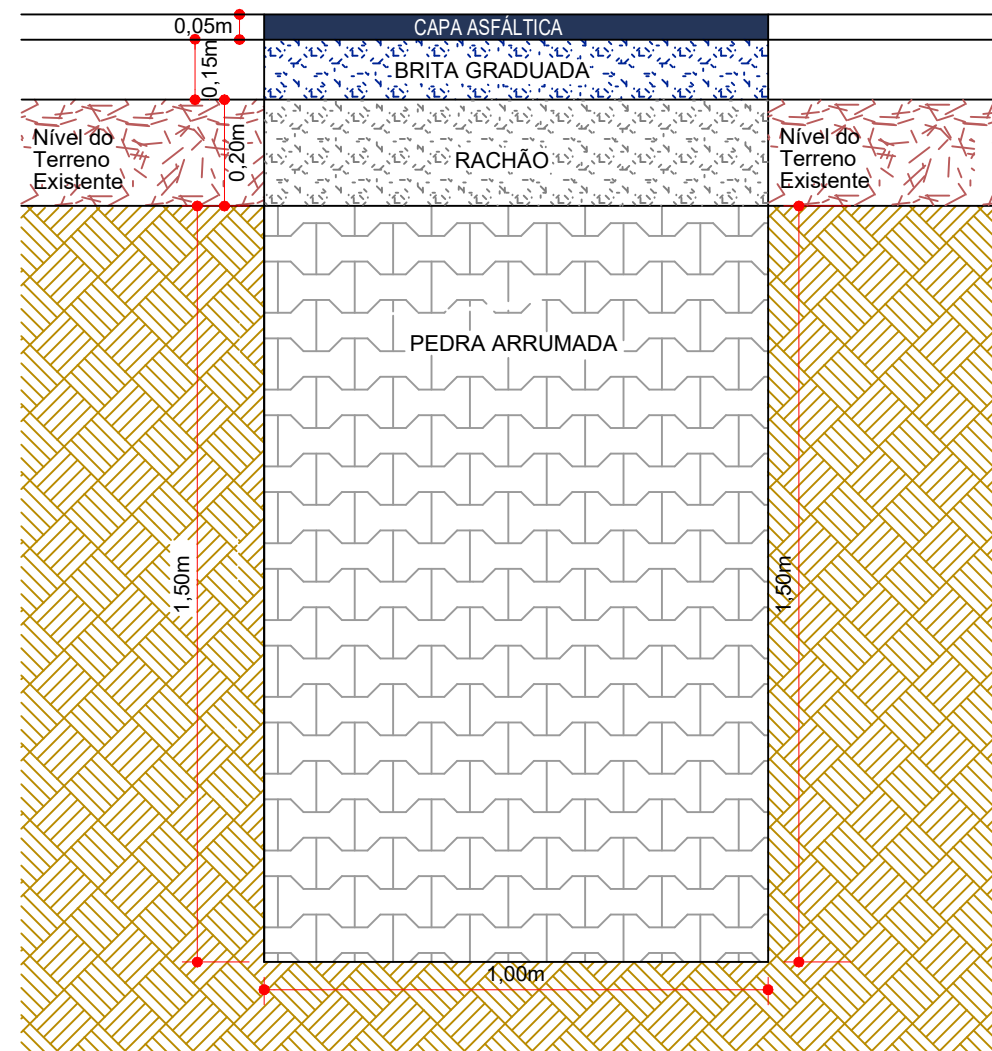

- Quantitativos -

RUA DOM PEDRO II
Est. 0.P.P. ATÉ ESTACA 31+19.081

Área Reperfilear sobre Paralelepípedos	486,54 m ²
Área Pavimentar em asfalto C.A.U.Q.	4.507,77 m ²
Área Remoção e Substituição de Base	242,14 m ²
Área Remoção de Lombada física	51,20 m ²
Extensão	639,08 m
Largura a Pavimentar	Conforme Projeto Geométrico
Meios Fios a Remover	141,00 m
Meios Fios Executar	399,00 m

Responsável Técnico

Assinatura Prefeito(a) Municipal

MUNICÍPIO DE IBICARÉ - SC

Obra: PAVIMENTAÇÃO DA RUA DOM PEDRO II
BAIRRO - CENTRO

Projeto: ANDRÉ BRITO DOTTI - ENG. CIVIL - CREA/SC 162.237-5
ANA JÚLIA UNGERICHT - ENG. CIVIL-CREA/SC 105.295-8
DENIR NARCIZO ZULIAN - ENG. CIVIL - CREA/SC 50.805-8
MAX MOOSHAMMER - ENG. CIVIL - CREA/SC 139.164-0
LUCAS FELIPE BALESTRIN- ENG.º AGRÔNOMO - CREA/SC 156.743-7

Desenho: EDSON ABATTI

Data: MARÇO DE 2020

Escala: INDICADAS

Serviço: PROJETO GEOMÉTRICO

Trecho: Est. 0.P.P. até Est.31+19.081

Prancha:

**GEO.
07/07**