



DETALHE DA SINALIZAÇÃO HORIZONTAL  
ESCALA: 1/100

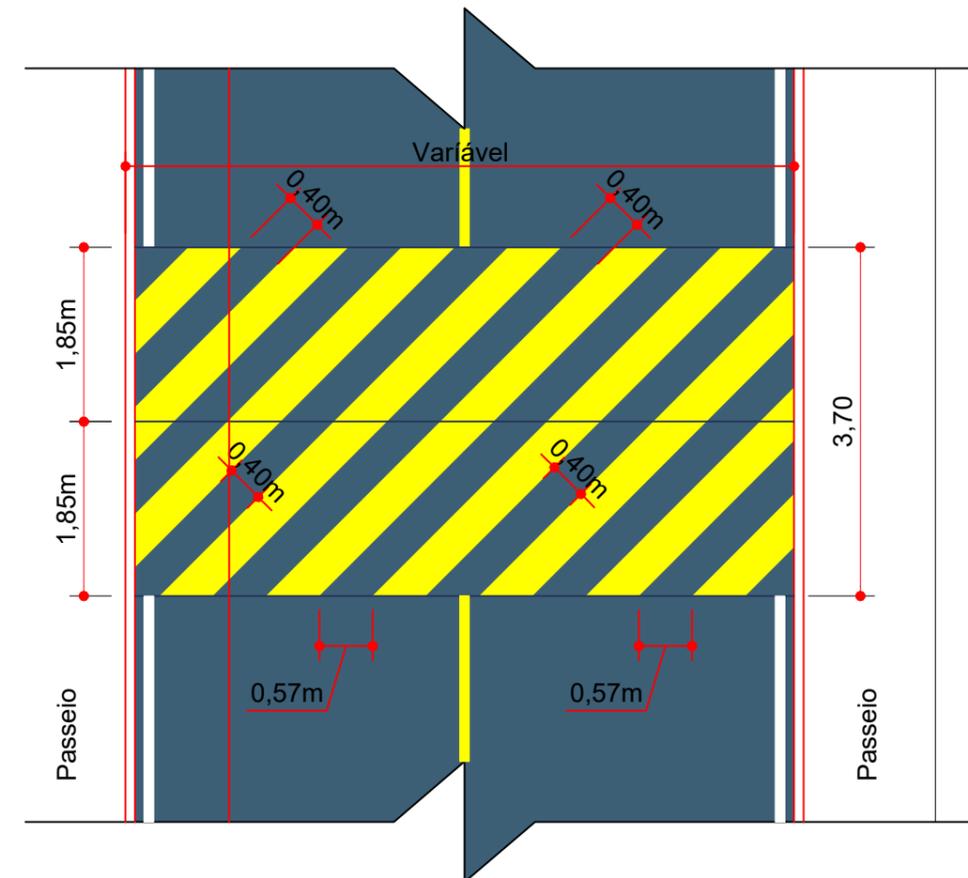

DETALHE DA SINALIZAÇÃO HORIZONTAL  
Lombada Física Tipo A  
Escala: 1/75

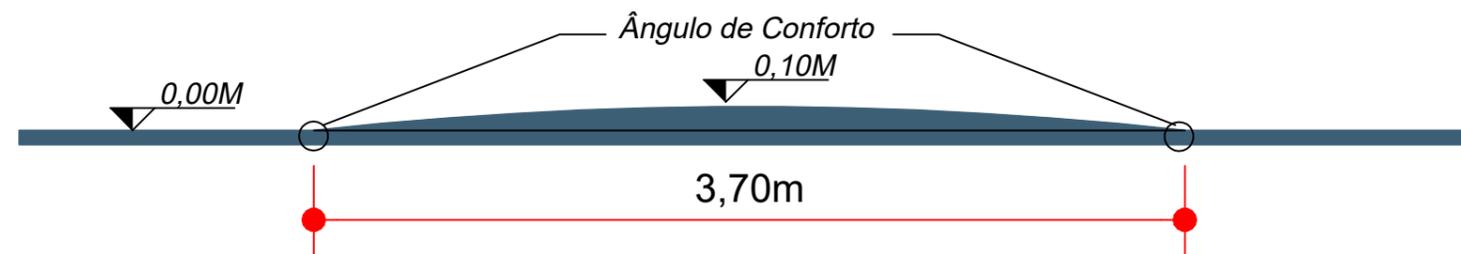

CORTE AA  
Lombada Física Tipo A  
Escala: 1/30



Responsável Técnico

Assinatura Prefeito(a) Municipal

MUNICÍPIO DE IBICARÉ - SC

Obra: RUA DOM PEDRO II  
BAIRRO CENTRO - IBICARÉ - SC

Projeto: ANDRÉ BRITO DOTTI - ENG. CIVIL - CREA/SC 162.237-5  
ANA JÚLIA UNGERICH - ENG. CIVIL - CREA/SC 105.295-8  
DENIR NARCIZO ZULIAN - ENG. CIVIL - CREA/SC 50.805-8  
MAX MOOSHAMMER - ENG. CIVIL - CREA/SC 139.164-0  
LUCAS FELIPE BALESTRIN - ENG.º AGRÔNOMO - CREA/SC 156.743-7

Desenho: EDSON ABATTI

Data: MARÇO DE 2020

Escala: INDICADAS

Serviço: PROJETO SINALIZAÇÃO

Trecho: Est. 0.P.P até Est.31+19.081

Prancha:

SIN.  
05/06