QUANTITATIVOS FINAIS DA RUA ESTACA 0.P.P ATÉ 31+19.081

QUANTITATIVOS DA SINALIZAÇÃO HORIZONTAL			
	FAIXA DE DIVISÃO DE FLUXOS OPOSTOS e LINHA DE BORDO	L=0,10	74,53 m²
	LINHA DE BORDO CONTÍNUA BRANCA	L=0,10	111,45 m²
	PINTURA LOMBADA FÍSICA	L=0,40	32,25 m²
	TACHA AMARELA RETRORREFLETIVA		209,00 un
	TACHA BRANCA RETRORREFLETIVA		429,00 un

PLACAS DE REGULAMENTAÇÃO				
PLACAS	CÓDIGO	PINTURA	DIMENSÃO	QUANTIDADE
40 km/h	R - 19-30	fundo branco tarja vermelha letras pretas simbolos pretos orla vermelha verso preto	D=0,50	05 un.

PLACAS DE ADVERTÊNCIA				
A 25 m	A-18	fundo amarelo letras pretas orla externa preta	L=0,65 H=1,00	06 un.
LOMBADA	A-18	fundo amarelo letras pretas orla externa preta	L=0,65 H=1,00	06 un.

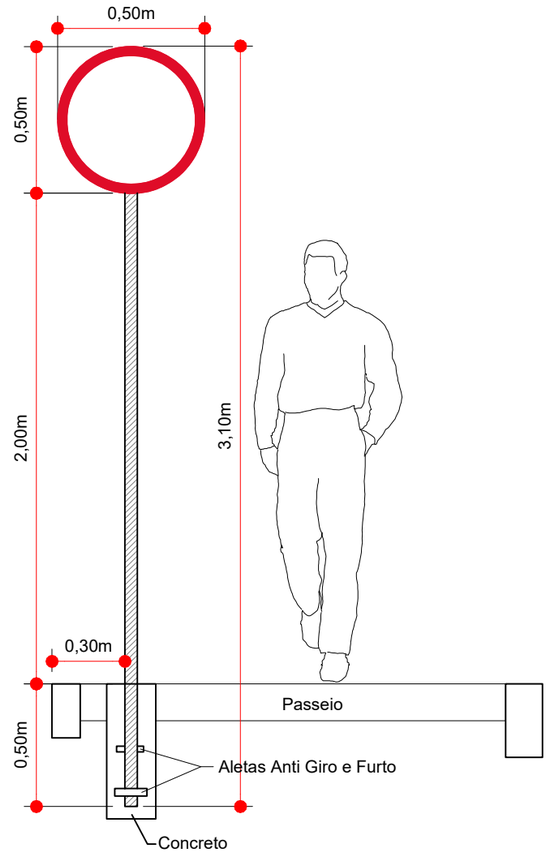

Detalhe da Fixação de Placas

Escala: 1/25

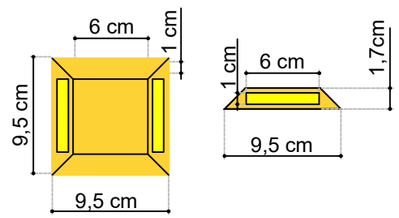

TACHA AMARELA RETROREFLETIVA
ESCALA: 1/5

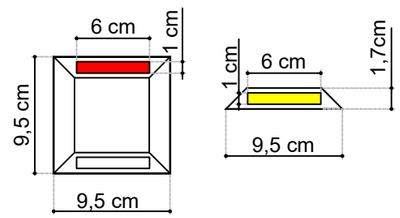

TACHA BRANCA RETROREFLETIVA
ESCALA: 1/5

Responsável Técnico

Assinatura Prefeito(a) Municipal

MUNICÍPIO DE IBICARÉ - SC

Serviço: PROJETO SINALIZAÇÃO

Obra: RUA DOM PEDRO II
BAIRRO CENTRO - IBICARÉ - SC

Trecho: Est. 0.P.P até Est.31+19.081

Projeto: ANDRÉ BRITO DOTTI - ENG. CIVIL - CREA/SC 162.237-5
ANA JÚLIA UNGERICHT - ENG. CIVIL-CREA/SC 105.295-8
DENIR NARCIZO ZULIAN - ENG. CIVIL - CREA/SC 50.805-8
MAX MOOSHAMMER - ENGº CIVIL - CREA/SC 139.164-0
LUCAS FELIPE BALESTRIN - ENGº AGRÔNOMO - CREA/SC 156.743-7

Prancha: SIN. 06/06

Desenho: EDSON ABATTI

Data: MARÇO DE 2020

Escala: INDICADAS

Rua Roberto Trompowiski,68 2º andar Tel: 49 3522.2800 Fax: 35220235 www.ammoc.com.br e-mail ammoc@ammoc.com.br - JOAÇABA SC