
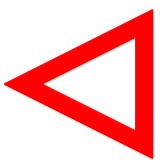

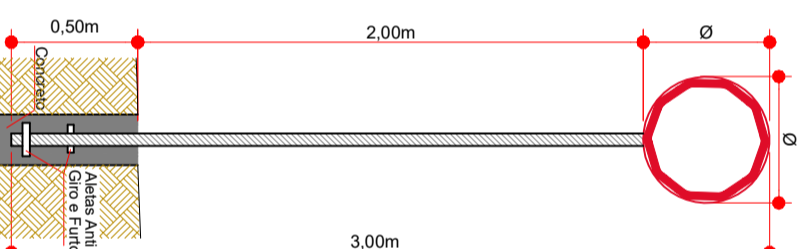
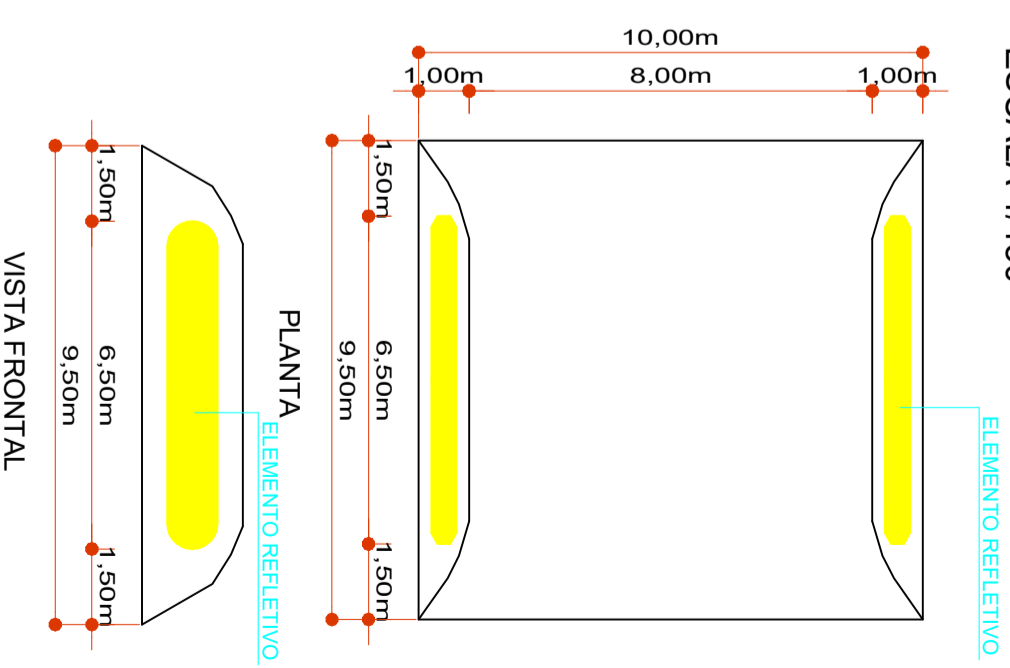


PLACAS DE REGULAMENTAÇÃO			
PLACAS	CÓDIGO	PINTURA	DIMENSÃO
	R - 1	fundo branco tarja vermelha letras pretas símbolos pretos orla vermelha verso preto	A=0,25
	R - 2	fundo branco orla vermelha verso preto	A=0,90
	R - 19-30	fundo branco tarja vermelha letras pretas símbolos pretos orla vermelha verso preto	D=0,50



DETALHE DA FIXAÇÃO DE PLACAS
Escala: 1/30

DETALHE DAS TACHAS
ESCALA 1/150



ENGENHEIRO RESPONSÁVEL
PREFEITO MUNICIPAL

Projeto: ANA JULIA UNGERICH T - ENG. CIVIL-CREA/SC 105.295-8
ANDRE BRITO DOTTI - ENG. CIVIL-CREA/SC 162.237-5
DENIR NARCIZO ZULIAN - ENG. CIVIL - CREA/SC 50.805-8
LUCAS FELIPE BALESTRIN - ENG. AGRÔNOMO-CREA/SC 156.743-7
MAX MOOSHAMMER - ENG. CIVIL - CREA/SC 139.164-0
Desenho: LUCAS F. BALESTRIN
Data: ABRIL DE 2020
Revisão:

Projeto: SINALIZAÇÃO
Trecho: Est. OPP - 22+0,000m
Prancha: SIN. 03/03
Escala: INDICADA (S)