

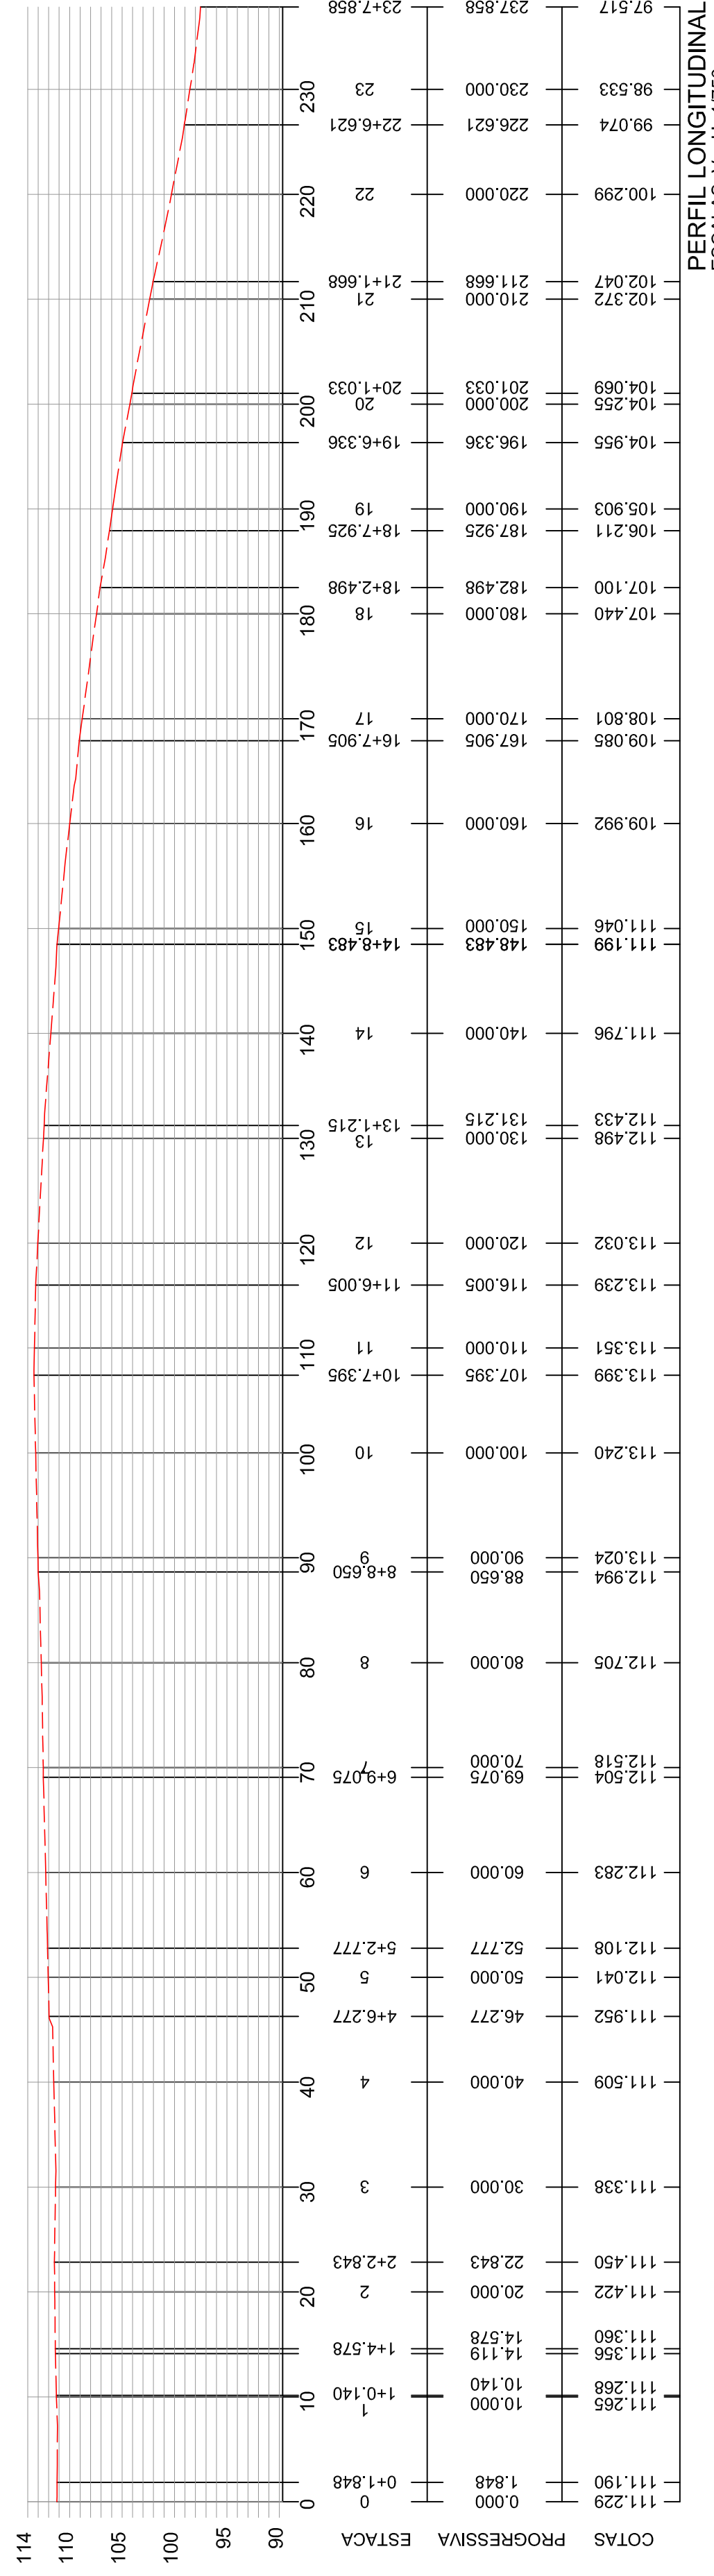


PERFIL DO EIXO DA RUA FELIPE MULLER

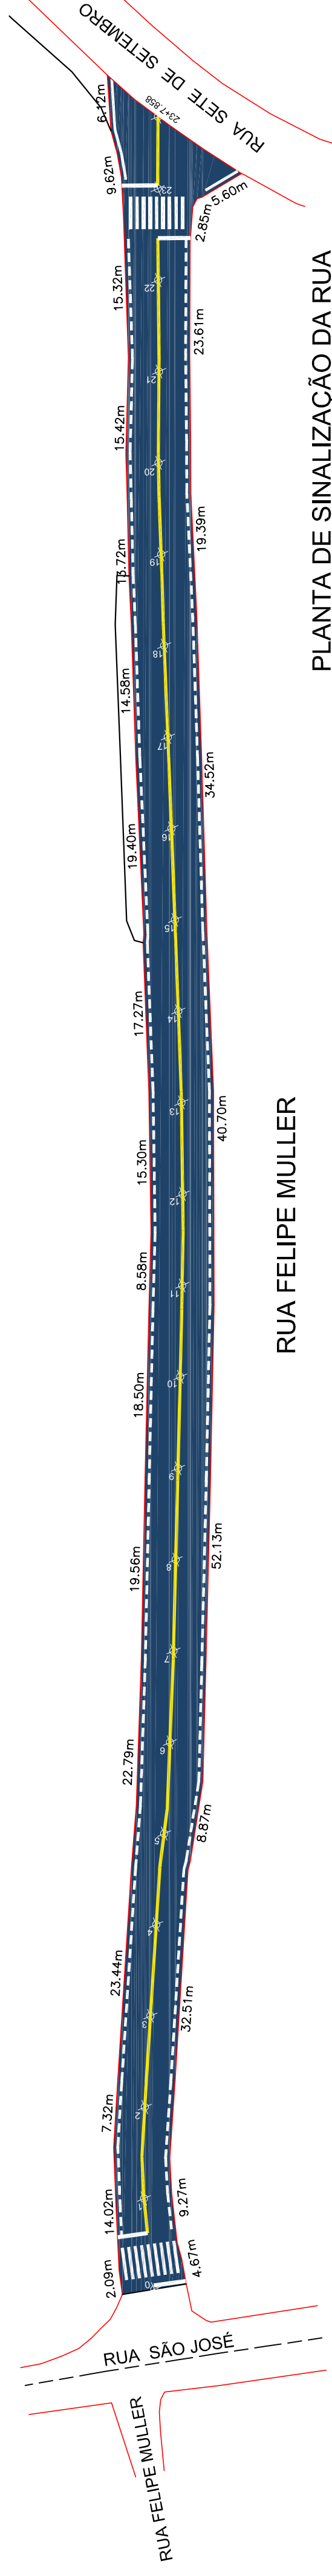


PLANTA DA LOCALIZAÇÃO DO PROJETO PROPOSTO SEM ESCALA DEFINIDA

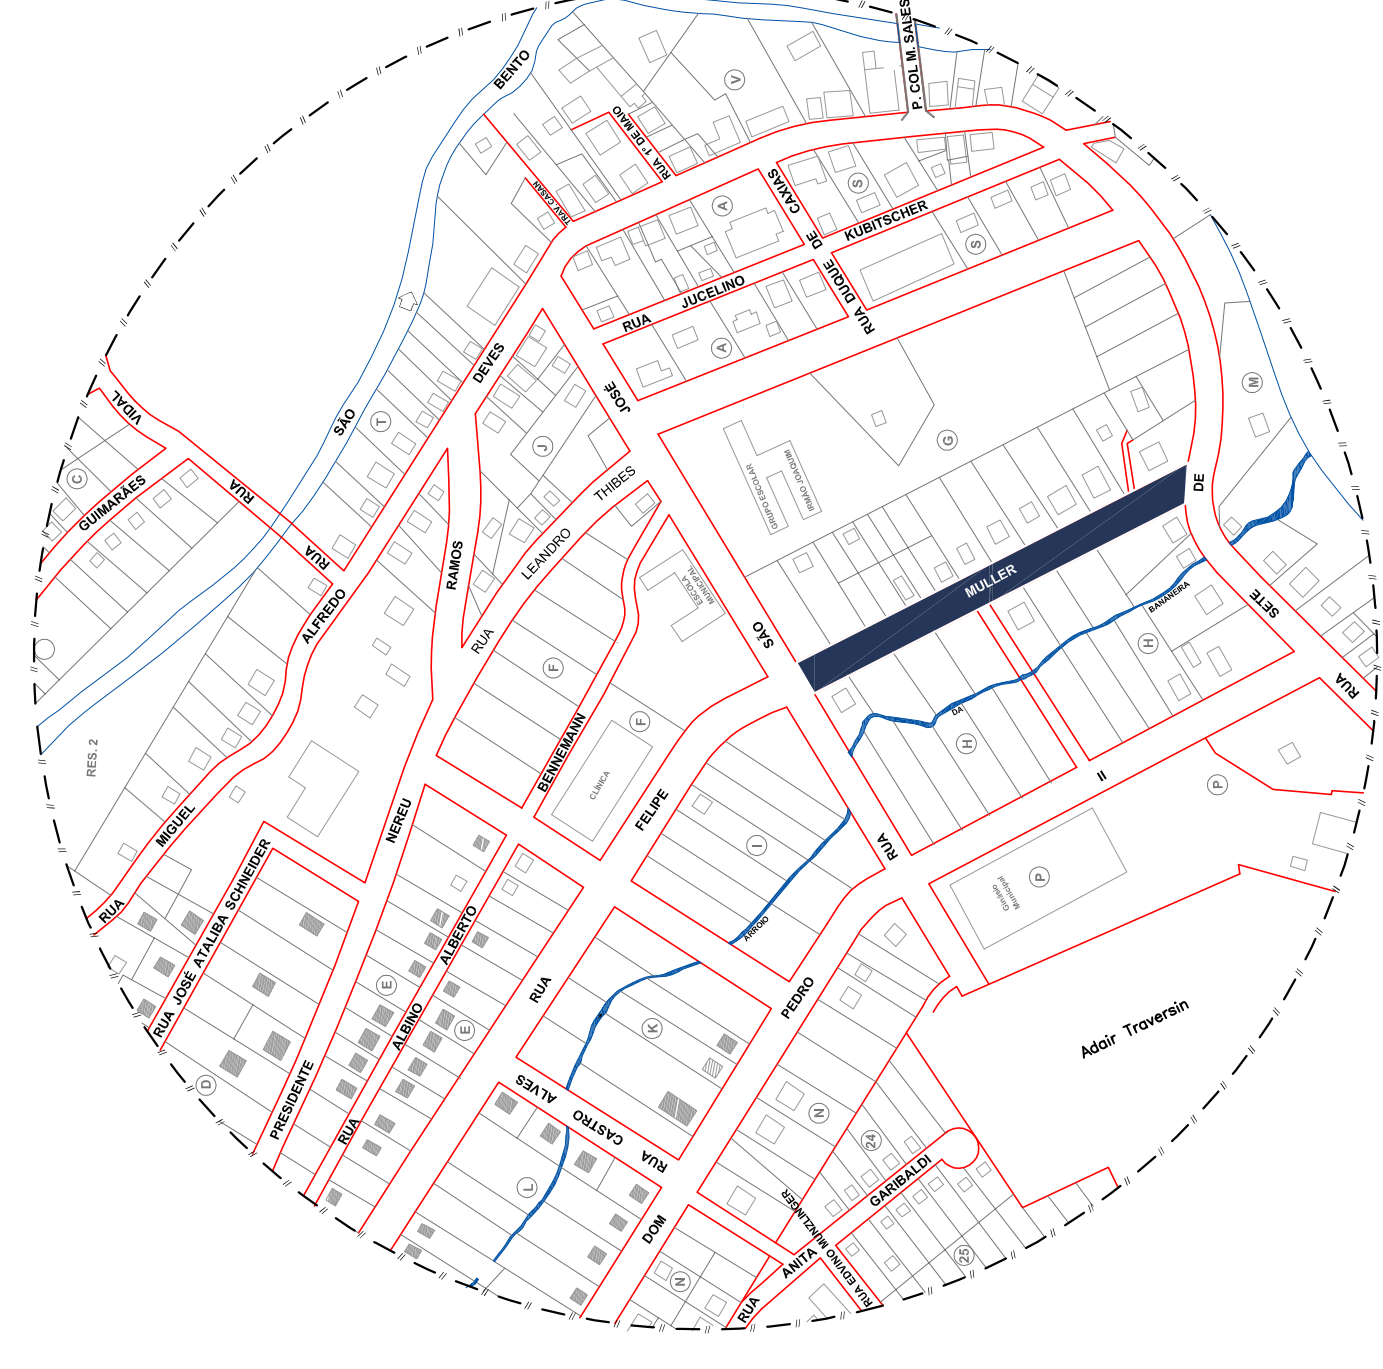


PLANTA DE SINALIZAÇÃO DA RUA ESCALA: 1/500

RUA FELIPE MULLER


DETALHE PAVIMENTAÇÃO EM ASFALTO C.A.U.Q. SOBRE PARALELEPÍPEDOS

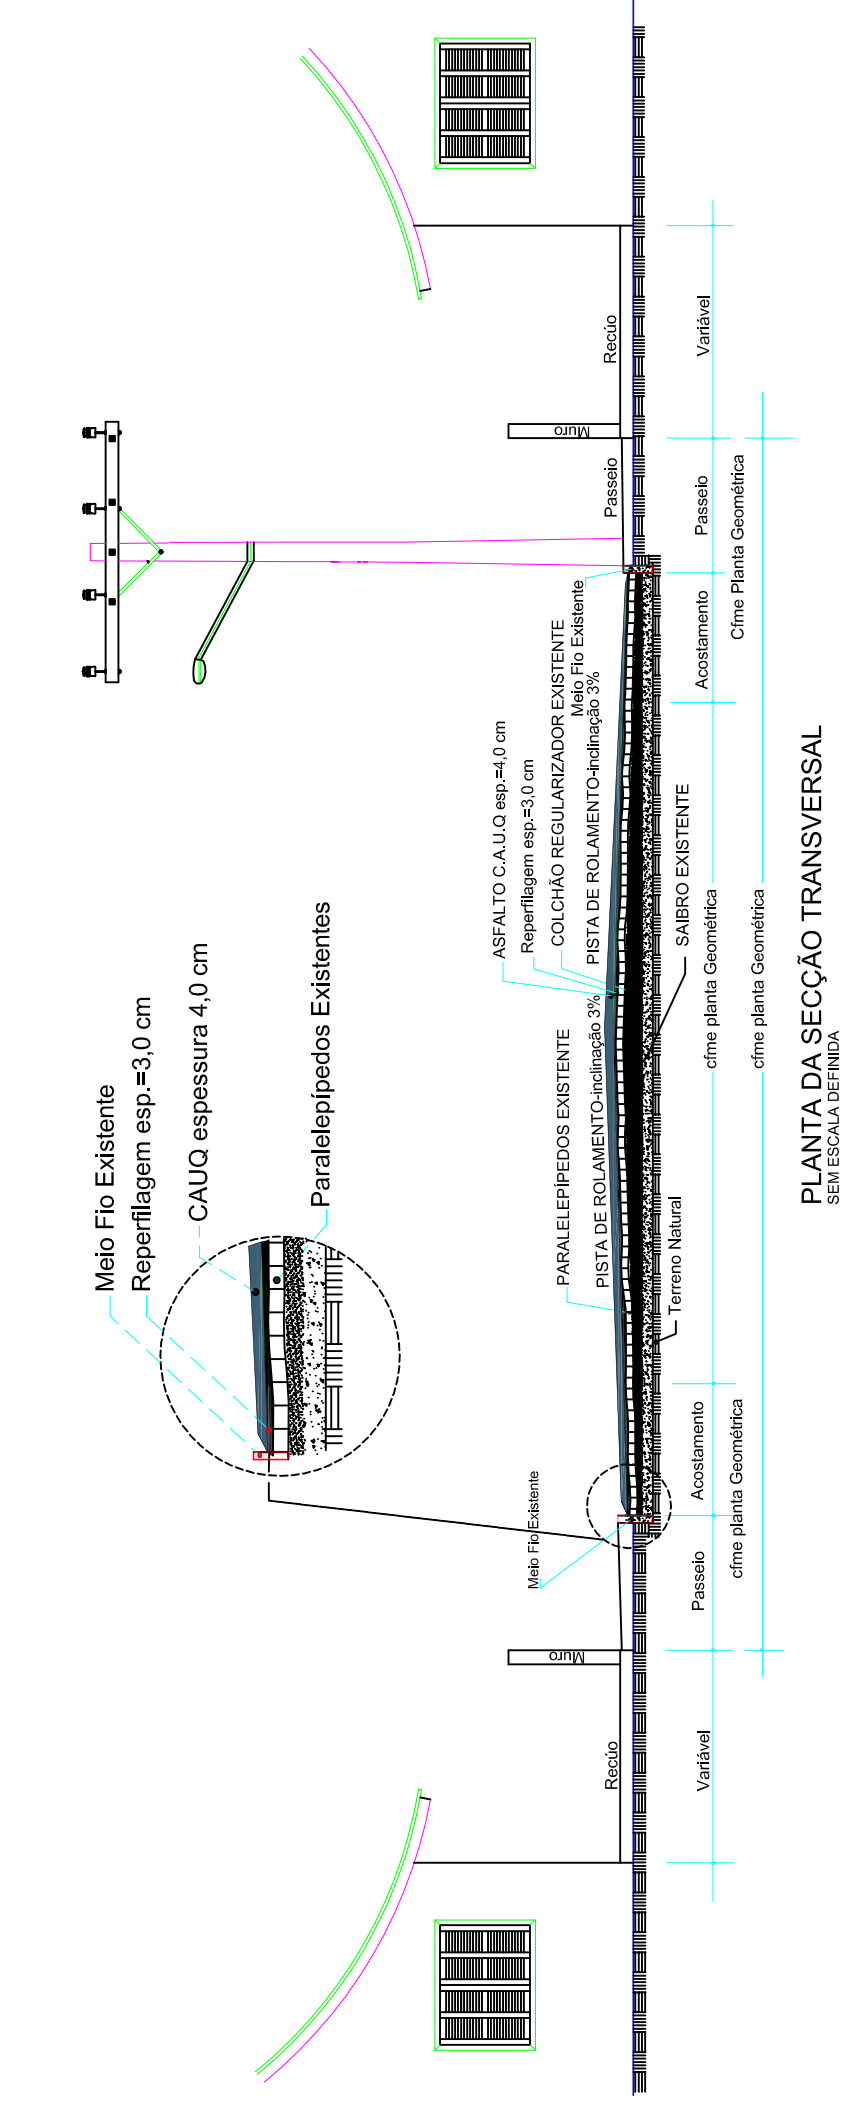


PLANTA DA SEÇÃO TRANSVERSAL SEM ESCALA DEFINIDA

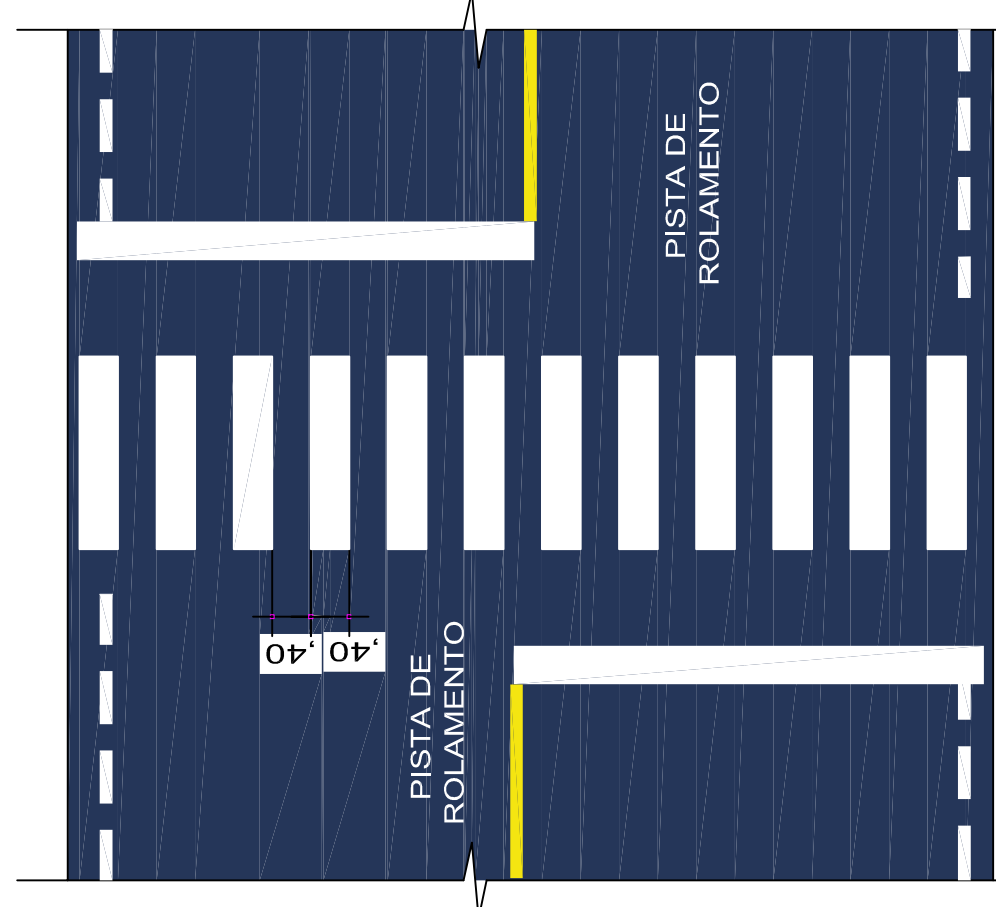

DETALHE FAIXA DE SEGURANÇA P/ PEDESTRES SEM ESCALA DEFINIDA

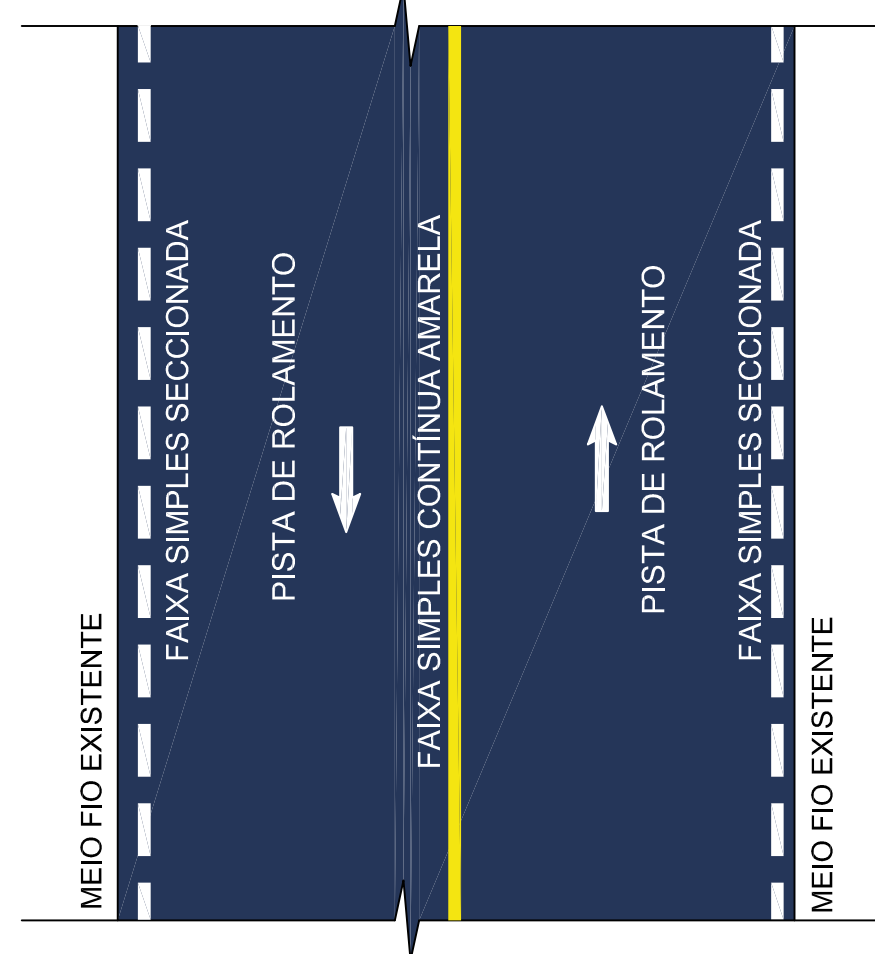

DETALHE DA SINALIZAÇÃO HORIZONTAL DA RUA SEM ESCALA DEFINIDA

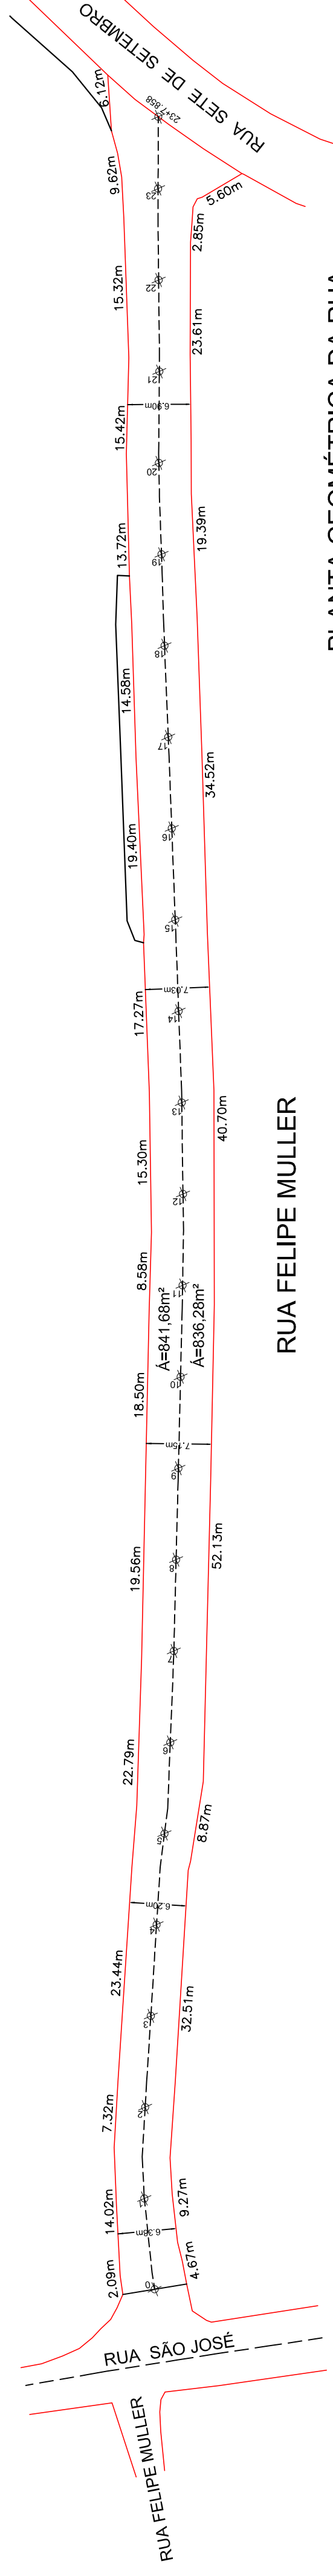

RUA FELIPE MULLER

PLANTA GEOMÉTRICA DA RUA ESCALA: 1/500

QUANTITATIVOS DA SINALIZAÇÃO	
FAIXA SIMPLES CONTÍNUA AMARELA	RUA FELIPE MULLER 227,00 m
FAIXA SIMPLES SECCIONADA BRANCA	RUA FELIPE MULLER 438,00 m
FAIXA SIMPLES CONTÍNUA BRANCA	RUA FELIPE MULLER 17,00 m
FAIXA DE PEDESTRES	RUA FELIPE MULLER 02 UN

ESTATÍSTICA DAS ÁREAS RUA FELIPE MULLER

ÁREA A PAVIMENTAR EM ASFALTO C.A.U.Q. --- 1.677,96 m²
 EXTENSÃO --- 237,86 m
 LARGURA A SER PAVIMENTADA --- CONF. PLANTA GEOMÉTRICA
 MEIO FIOS --- EXISTENTES



ammoc
 Associação Municipal de Manutenção e Melhoramento das Obras de Via Pública

Rua Roberto Trompovskki, 2º andar - Fone: 49 3522-3899 Fax: 3522-0203 www.ammoc.com.br e-mail: ammoc@ammoc.com.br - JORNADA S.C.

MUNICÍPIO DE IBICARÉ - SC	
Nome	PLANTA GEOMÉTRICA
Objeto	PAVIMENTAÇÃO EM ASFALTO C.A.U.Q. SOBRE PARALELEPÍPEDOS
Referência	PLANTA SINALIZAÇÃO
Local de Obra	SEÇÃO TRANSVERSAL
Local de Obra	PERFIL LONGITUDINAL
Local de Obra	LOCALIZAÇÃO DO PROJETO
Qualquer alteração consulte os responsáveis técnicos	
Assinatura Responsável Técnico	
Assinatura Profissional	
Projeto	DENIR NARCIZO ZULIAN - ENGº CIVIL - CREA/SC 50.805-8
Projeto	MICHEL ALBERTI - ENGº CIVIL - CREA/SC 80.032-6
Projeto	ANA JULIA UNGERICH - ENGº CIVIL - CREA/SC 105.295-8
Execução	EDSON ABATTI
Data	AGOSTO/2016
Escala	RELATIVA
Outros	XXXX
Projeto	01/01