



**Corte A-A**  
escala 1:50

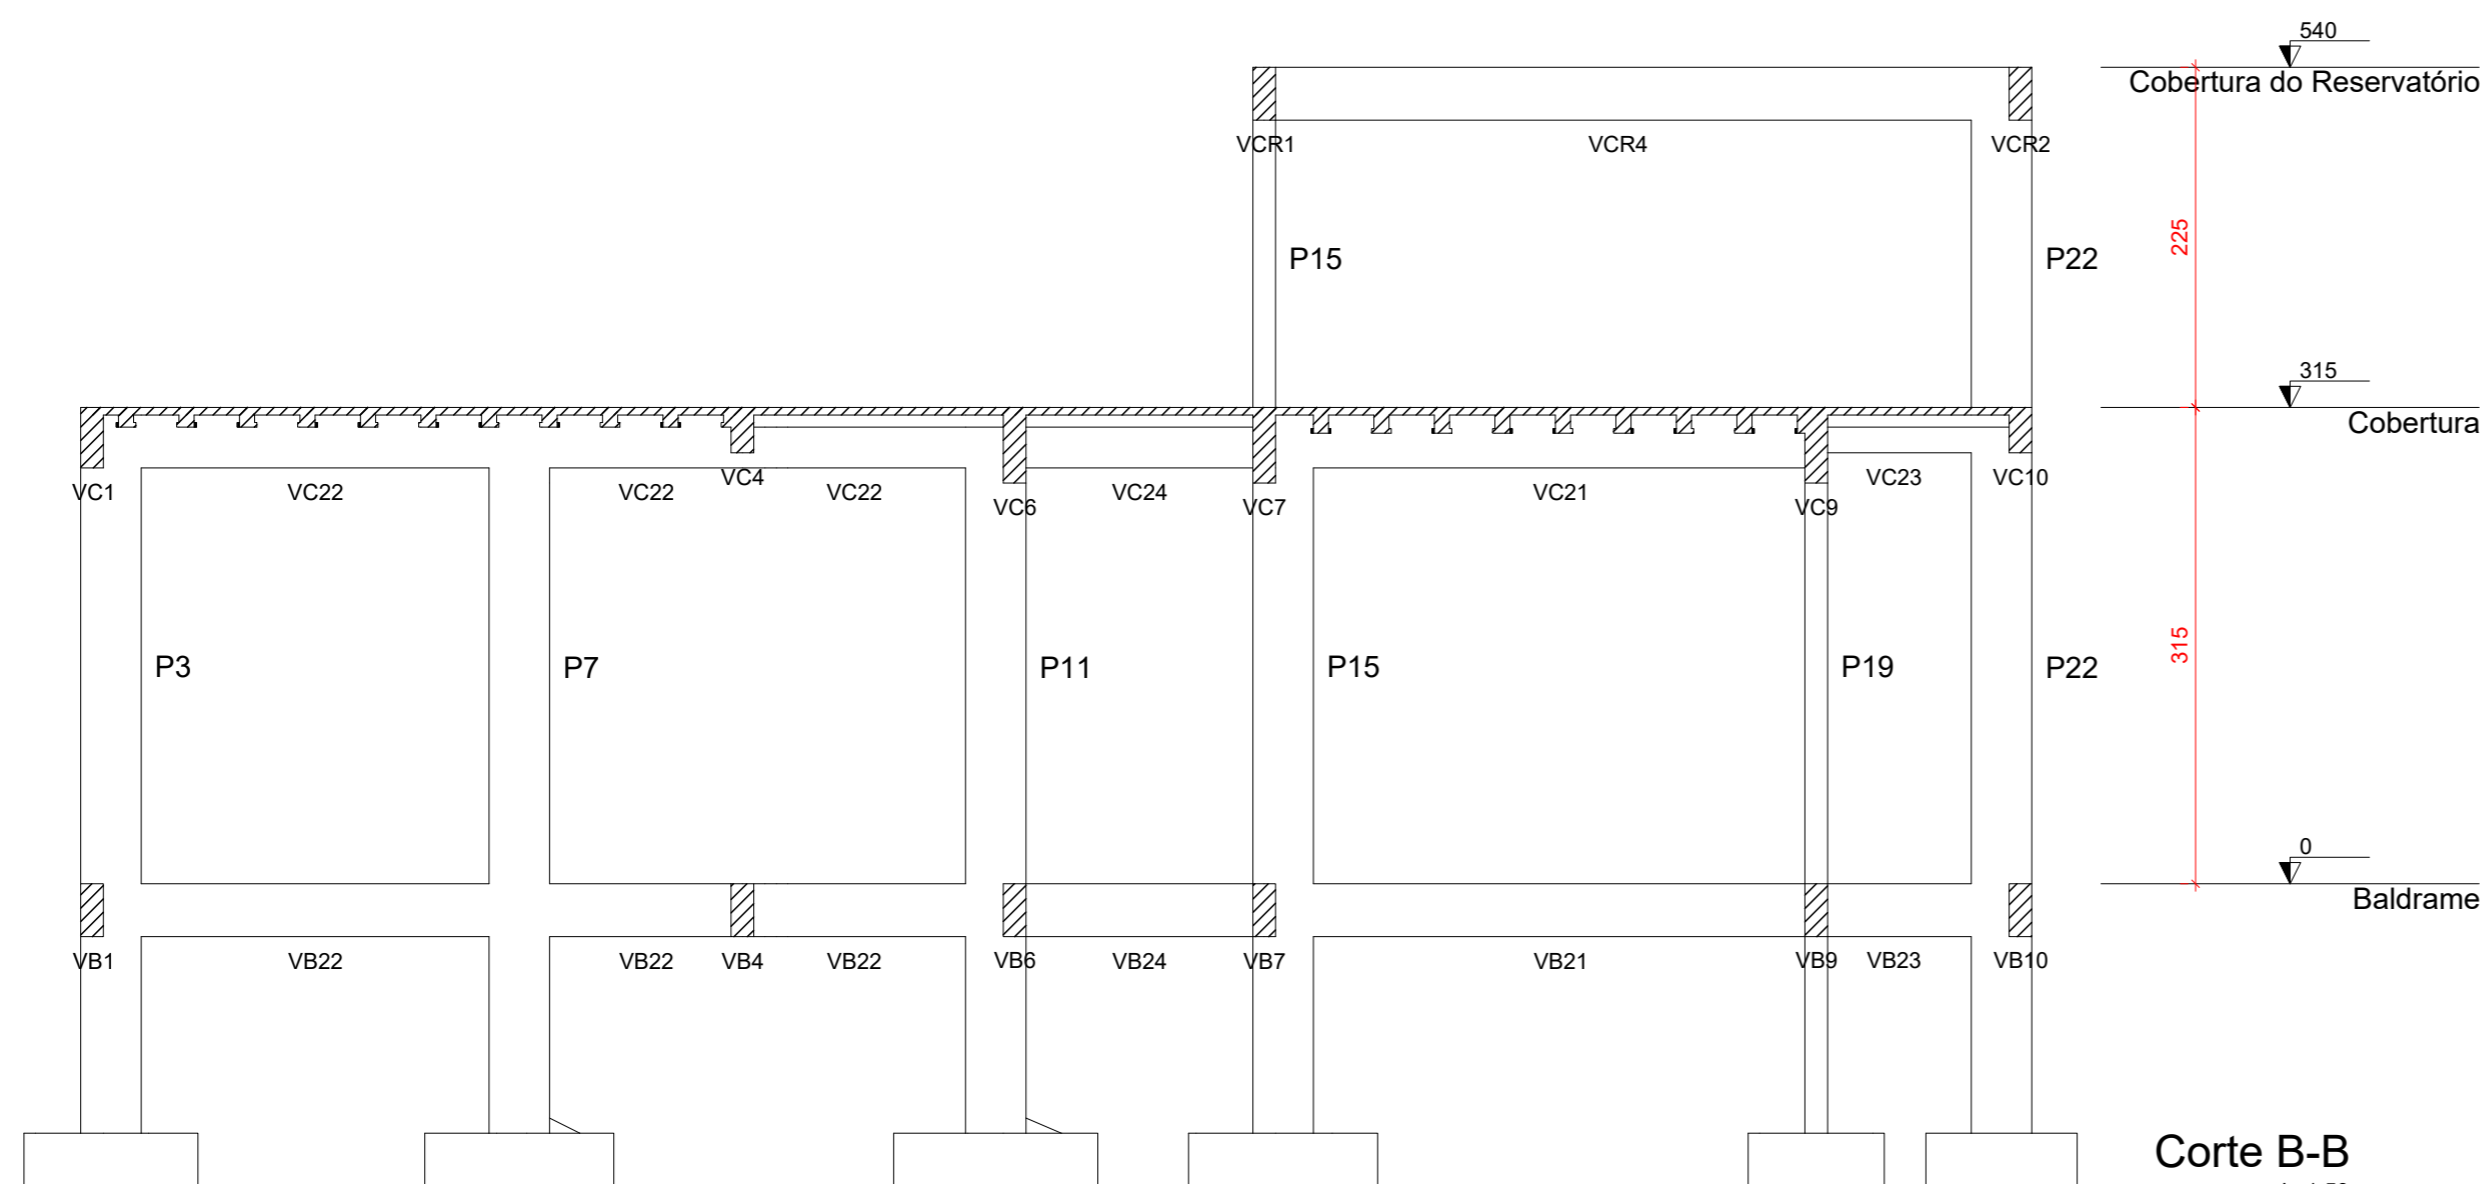

**Corte B-B**  
escala 1:50

Aprovações:

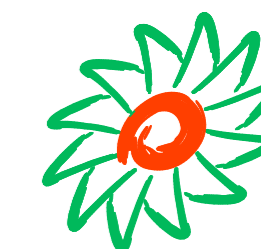

**ammoc**  
Associação dos Municípios do Meio Oeste Catarinense

Rua Roberto Trompowski, 68 - 2º andar / Tel: 49 3522-2800 - www.ammoc.org.br - e-mail: ammoc@ammoc.org.br - Joaçaba/SC

**PREFEITURA MUNICIPAL DE  
IBICARÉ**

Obra: **CONSTRUÇÃO DO GRUPAMENTO DA POLÍCIA MILITAR DE  
IBICARÉ**

Local da Obra: **RUA FLORES DA CUNHA  
BAIRRO SÃO FLORIANO - IBICARÉ / SC**

Conteúdo: **CORTES**

Responsável Técnico:  
Ana Júlia U. de Carvalho - Eng. Civil - Crea/SC 105.295-8  
André Brito Dotti - Eng. Civil - Crea/SC 162.237-5  
Denir Narcizo Zulian - Eng. Civil - Crea/SC 50.805-8  
Fábio Zilio Caron - Eng. Civil - Crea/SC 140.642-7  
Lucas F. Balestrin - Eng. Agrônomo - Crea/SC 156.743-7  
Max Mooshammer - Eng. Civil - Crea/SC 139.164-0  
Suellen Karine Cervelin - Eng. Civil - Crea/SC 166.933-0

**EST  
11/11**

Quaisquer alterações consulte os responsáveis técnicos:

Assinatura Responsável Técnico

Assinatura Prefeito(a) Municipal

Desenho:

Data:

Escala:

Área Total:

Fábio

Outubro / 2021

Indicada (s)

159,27 m²

**ESTRUTURAL**