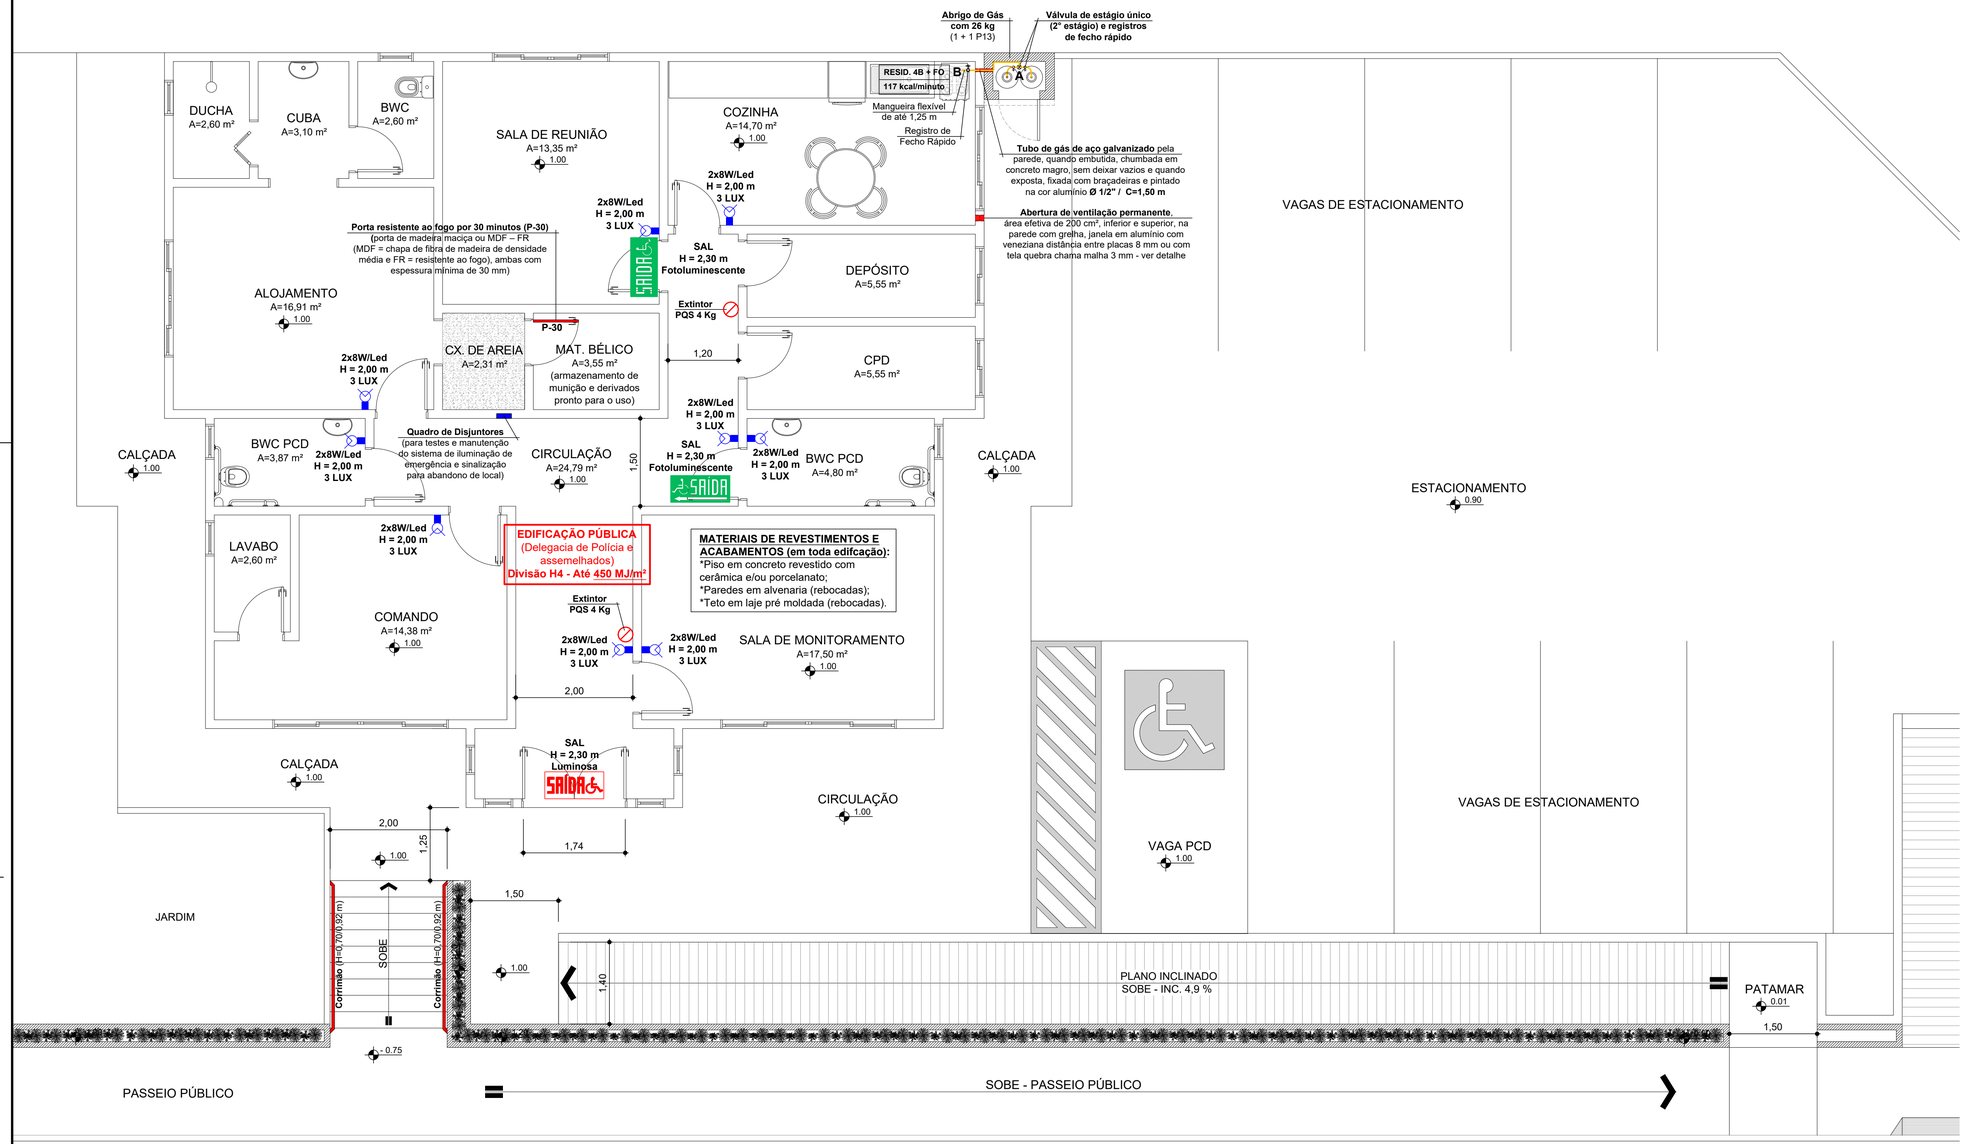

Planta Baixa Pvto. Térreo

Escala 1 : 50
Área 159,28 m²

OBSERVAÇÃO 1:
A edificação deverá atender a exigência de "Brigadista de Incêndio", conforme prescreve a IN 01 e IN 28.

OBSERVAÇÃO 2:
A edificação deverá atender as exigências das "Instalações Elétricas de Baixa Tensão", conforme prescreve a IN 01 e IN 19.

OBSERVAÇÃO 3:
A edificação deverá possuir dispositivos de proteção e realização de testes de funcionamento com disjuntores para os Sistemas de Iluminação de Emergência e Sinalização de Abandono de Local (podendo ser disjuntor compartilhado), dimensionados e instalados no Quadro Geral de Disjuntores da edificação com sua respectiva identificação.

OBSERVAÇÃO 4:
Os tipos e as propriedades dos materiais de acabamento, de revestimento, de decoração e de tratamento termo-acústico utilizados estão de acordo com a IN 018.

	Extintor de pó químico (PQS)
	Luminária 2x8W ou Led, bloco autônomo (H = 2,00 m)
SAÍDA	Placa de saída - Tipo 1 (bloco autônomo, 16x25/35 cm)
SAÍDA	Placa de saída - Tipo 2 (fotoluminescente, 16x25/35 cm)
	Registro de fecho rápido, saída de consumo do gás
	Tubulação de gás GLP pelo piso / parede

Aprovações:

AMMOC
Rua Roberto Trompowski,68 - 2º andar / Tel: 49 3522-2800 - www.ammoc.org.br - e-mail: ammoc@ammoc.org.br - Joaçaba/SC

PREFEITURA MUNICIPAL DE IBICARÉ

Obra:
GRUPAMENTO DA POLÍCIA MILITAR DE IBICARÉ

Local da Obra:
RUA FLORES DA CUNHA, S/N
BAIRRO SÃO FLORIANO - IBICARÉ / SC

Conteúdo:
PLANTA BAIXA PVTO TÉRREO, LEGENDA

PREVENTIVO CONTRA INCÊNDIO E PÂNICO

Responsável Técnico:
Ana Júlia U. de Carvalho - Eng. Civil - Crea/SC 105.295-8
André Brito Dotti - Eng. Civil- Crea/SC 162.237-5
Denir Narcizo Zulian - Eng. Civil - Crea/SC 50.805-8
Fábio Zilio Caron - Eng. Civil - Crea/SC 140.642-7
Lucas F. Balestrin - Eng. Agrônomo - Crea/SC 156.743-7
Max Mooshammer - Eng. Civil - Crea/SC 139.164-0
Suellen Karine Cervelin - Eng. Civil- Crea/SC 166.933-0

PPCI 01/02

Qualquer alteração deverá ser autorizada pelo responsável técnico e previamente aprovada junto ao corpo de bombeiros militar.

SUELLEN KARINE CERVELIN: 09154865980
Assinado digitalmente por SUELLEN KARINE CERVELIN: 09154865980
DN: C=BR, O=ICP Brasil, OU=AC SOLUTI Multipla v5, OU=02990767000121, OU=Secretaria da Receita Federal do B.S., CN=SUELLEN KARINE CERVELIN:09154865980
Motivo: Sou autor deste documento
Localização: sua localização de assinatura
Data: 2022.02.04 10:30:00-03'00'

Assinatura Responsável Técnico

Assinatura Prefeito(a) Municipal

Desenho:	Data:	Escala:	Área Total:
Evandro Chiamulera	Novembro/2021	Indicada (s)	159,28 m²