



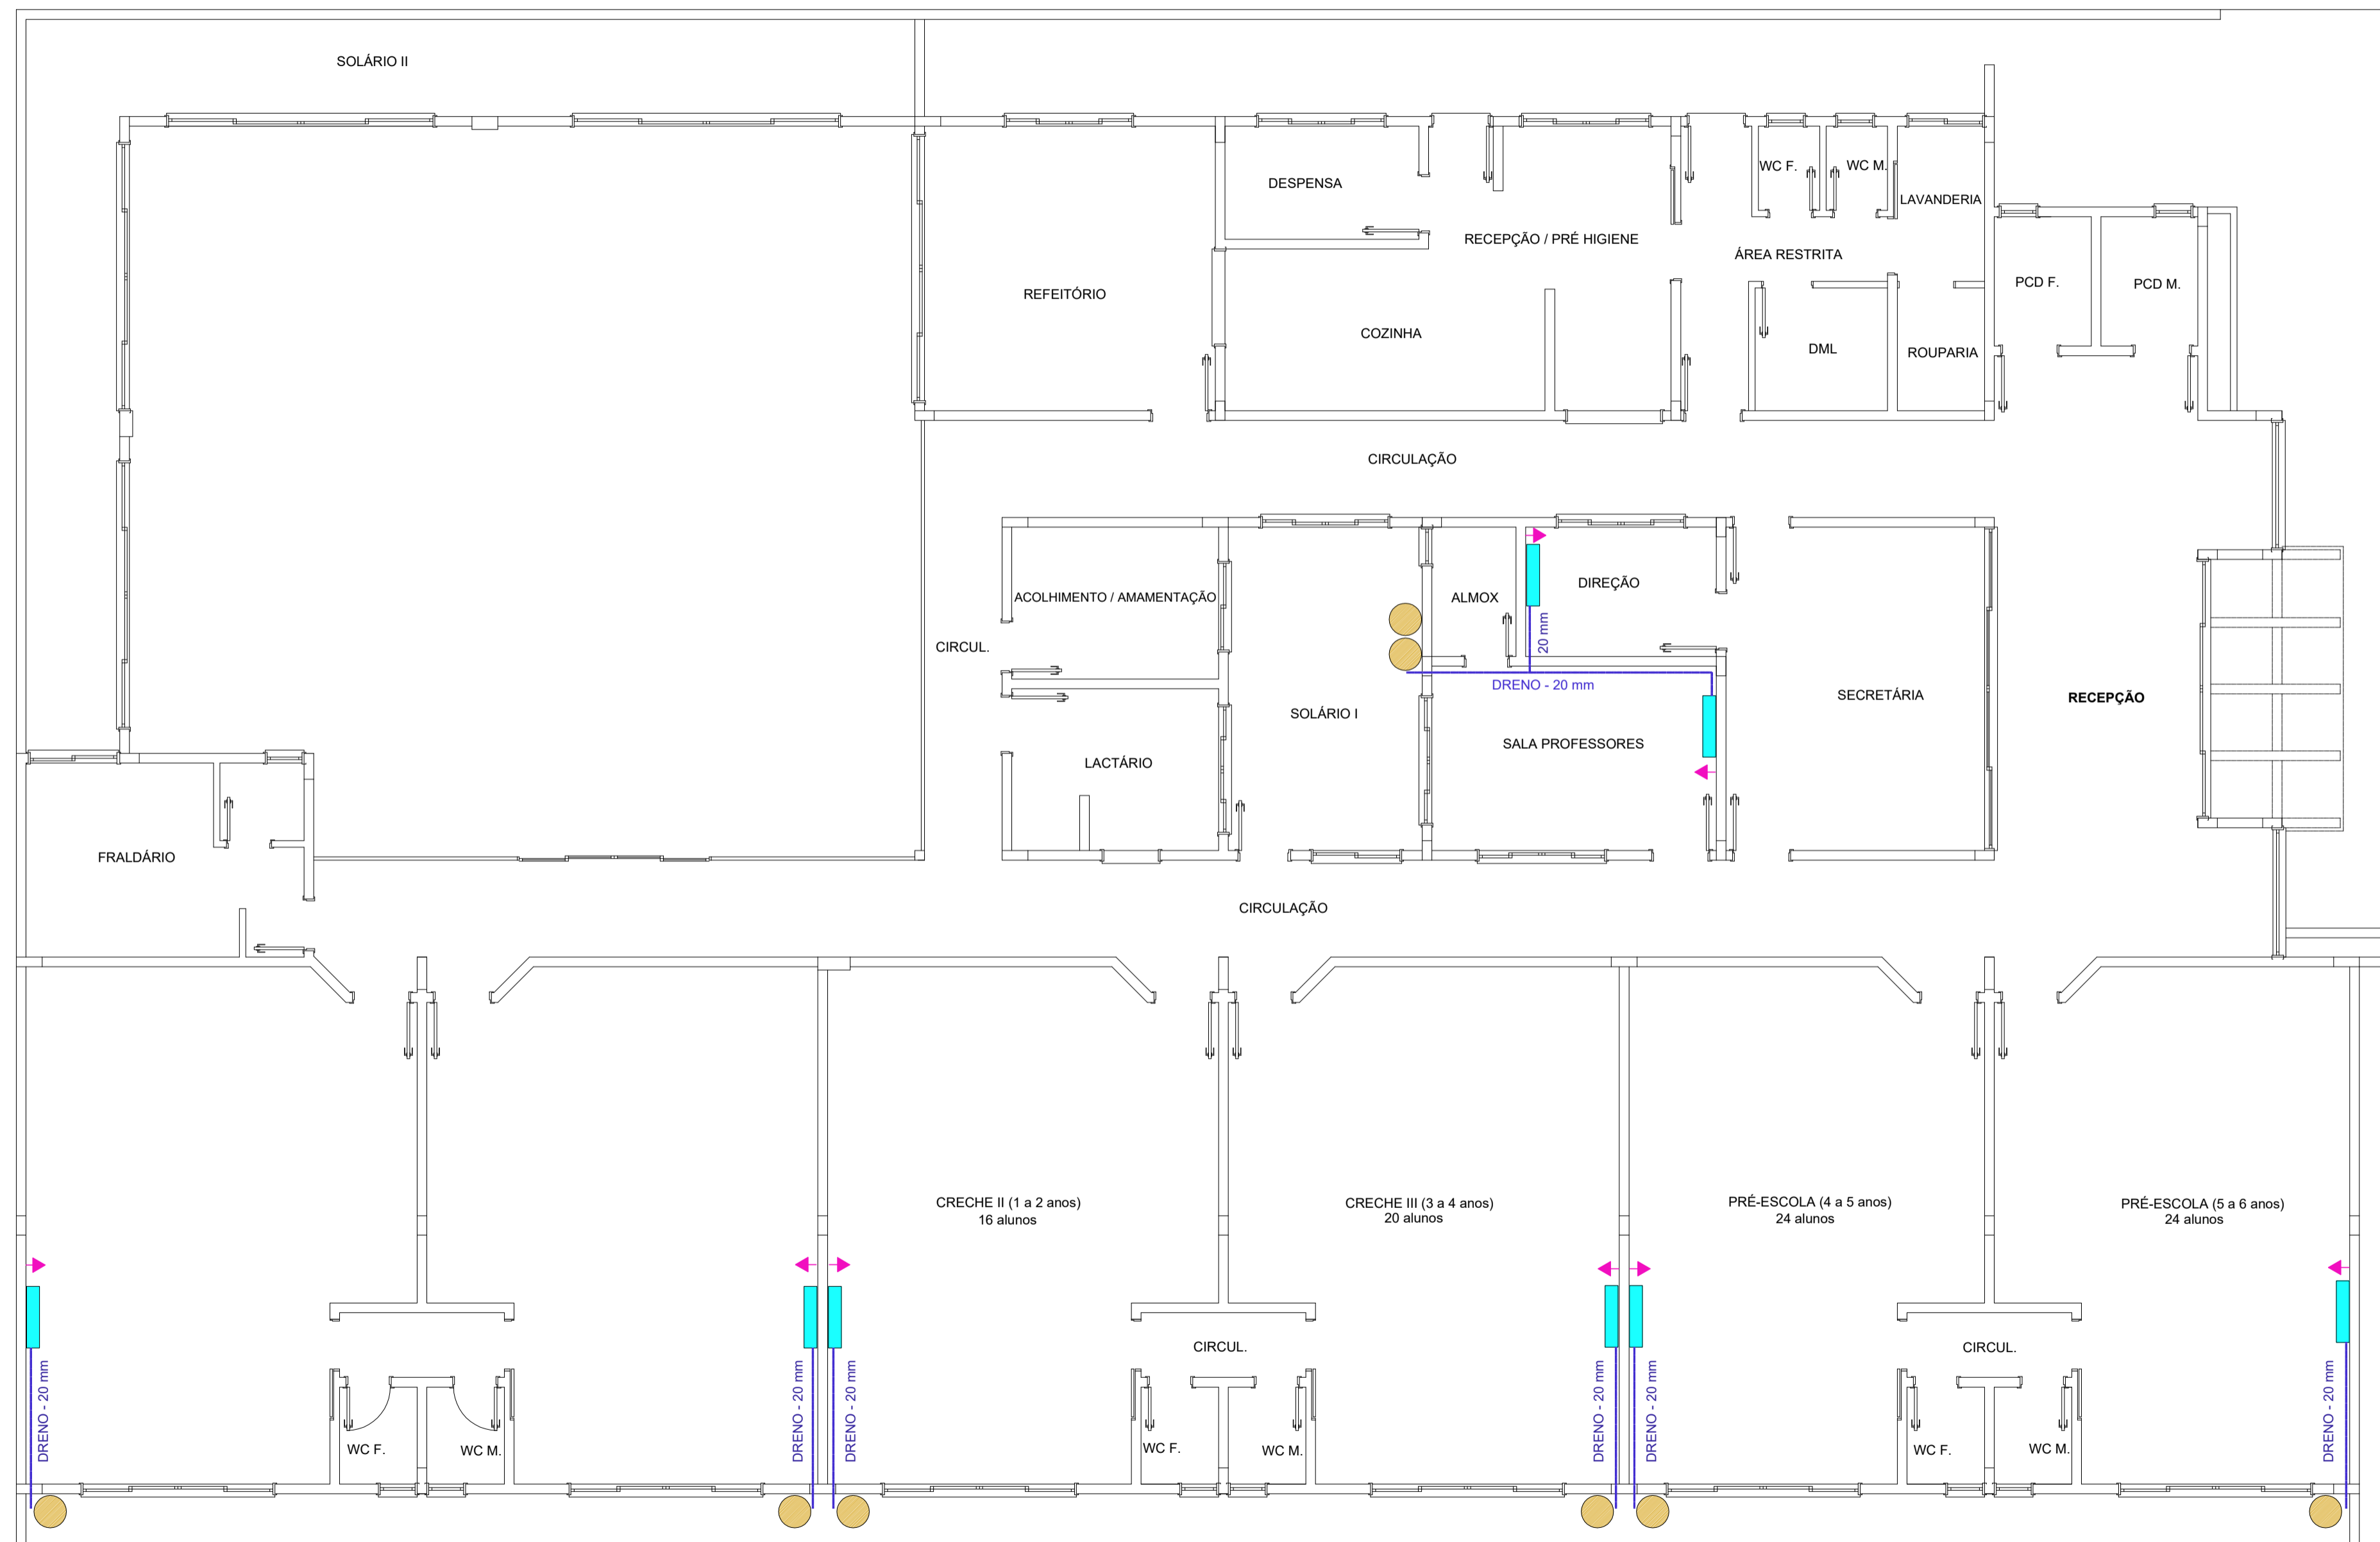


LEGENDA DE APARELHOS	
SÍMBOLO	DESCRIÇÃO
	Previsão para unidade condensadora 1 1/2 HP - 220 V
	Previsão para unidade evaporadora
	Tubulação dreno - PVC soldável 20 mm
	Tomada alta 220 do piso



ammoc
Associação dos Municípios do Meio Oeste Catarinense

Rua Roberto Trompowski, 68 2º andar Tel: 49 3522.2800 Fax: 35220235 www.ammoc.com.br e-mail: ammoc@ammoc.com.br - JUAÇABA SC

PREFEITURA MUNICIPAL DE IBICARÉ

Obra:	PROJETO DE UMA CRECHE MUNICIPAL	Conteúdo:	DETALHE DRENO AR CONDICIONADO
Referência:	PROJETO ARQUITETÔNICO		
Local da Obra:	RUA EUCLIDES PIVETTA - CENTRO		

Quaisquer alterações consulte os responsáveis técnicos

Assinatura Responsável Técnico _____ Assinatura Prefeito(a) em Exercício _____

Projeto:	DENIR NARCIZO ZULIAN - ENG. CIVIL - CREA/SC 50.805-8 MICHEL ALBERTI - ENG. CIVIL - CREA/SC 80.032-6 ANA JÚLIA UNGERICH - ENG. CIVIL - CREA/SC 105.295-8	Prancha:	ANEXO 03/04
Desenho:	ANDRÉ BEAL	Data:	OUTUBRO / 2018
Escala:	INDICADA(S)	Área Total:	726,32 m²